

ДИЗАЙН ПРОЕКТ


квартиры № 156, общей площадью 65 кв.м,
расположенная по адресу: ул.Архитектора Щусева д.2к3

KODDIZ


Состав проекта:

1. Состав проекта.
2. Обмерный план. М 1:50.
3. Монтажный план. М 1:50.
4. План с размещением мебели и оборудования. М 1:50.
5. План с привязками и маркировкой сантехнического оборудования. М 1:50.
6. Технологические карты сантехнического оборудования (Лист1).
- 6.1. Технологические карты сантехнического оборудования (Лист2).
- 6.2. Технологические карты сантехнического оборудования (Лист3).
7. План с маркировкой дверей и подоконников. М 1:50.
- 7.1. Ведомость заполнения дверных проёмов
8. План с размещением теплых полов, отопительных приборов и полотенцесушителей. М 1:50.
9. План напольных покрытий. М 1:50.
- 9.1. Ведомость напольных покрытий.
10. План с размещением и маркировкой плинтусов. М 1:50.
11. План потолка с отметками высот. М 1:50.
12. План потолка с привязками осветительных приборов. М 1:50.
13. План выключателей. М 1:50.
14. План с расстановкой розеток. М 1:50.
15. План кухни с обозначением развёрток. М 1:20.
- 15.1. Развёртка кухни А-А. М 1:20
- 15.2. Развёртка кухни Б-Б, В-В. М 1:20
- 15.3. Развёртка кухни Г-Г. М 1:20
- 15.4. Развёртка кухни Д-Д. М 1:20
16. План ванной комнаты с обозначением развёрток. М 1:20.
- 16.1. Развёртка ванной комнаты А-А. М 1:20.
- 16.2. Развёртка ванной комнаты Б-Б. М 1:20.
- 16.3. Развёртка ванной комнаты В-В. М 1:20.
- 16.4. Развёртка ванной комнаты Г-Г. М 1:20.
- 16.5. Развёртка ванной комнаты Д-Д. М 1:20.
17. План санузла и мастер-спальни с обозначением развёрток. М 1:20.
- 17.1. Развёртка санузла А-А, Б-Б. М 1:20.
- 17.2. Развёртка санузла В-В, Г-Г. М 1:20.
- 17.3. Развёртка мастер-спальни Д-Д. М 1:20.
- 17.4. Развёртка мастер-спальни Е-Е. М 1:20.
- 17.5. Развёртка мастер-спальни Ж-Ж. М 1:20.
18. Визуализация помещения №1.
19. Визуализация помещения №2.(Лист 1)
20. Визуализация помещения №2.(Лист 2)
21. Визуализация помещения №3.(Лист 1)
22. Визуализация помещения №3.(Лист 2)
23. Визуализация помещения №4.
24. Визуализация помещения №5.
25. Визуализация помещения №6.(Лист 1)
26. Визуализация помещения №6.(Лист 2)
27. Визуализация помещения №6.(Лист 3)

ОБМЕРНЫЙ ПЛАН М 1:50

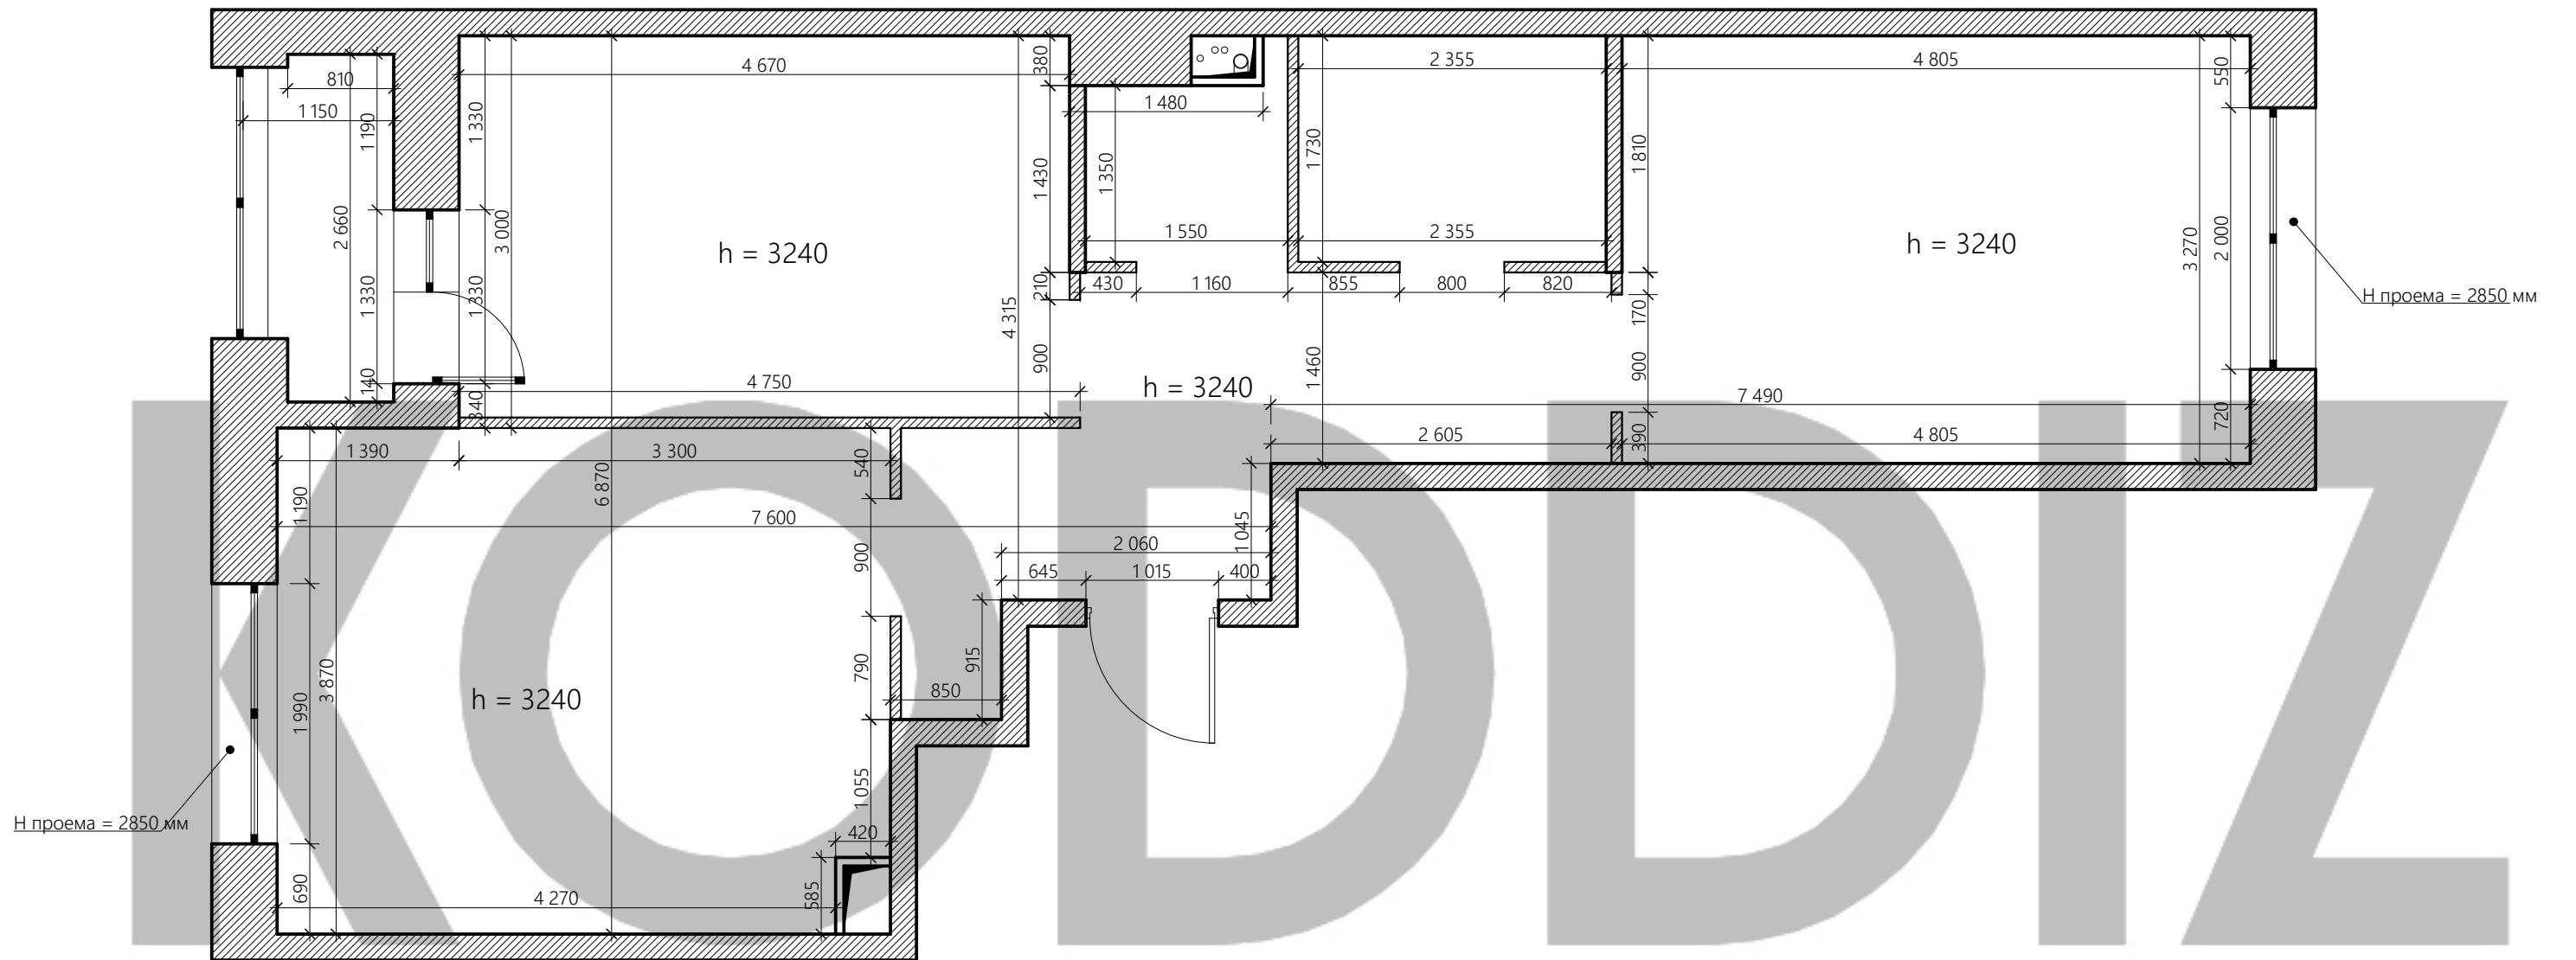

ПЛАН МОНТАЖА М 1:50

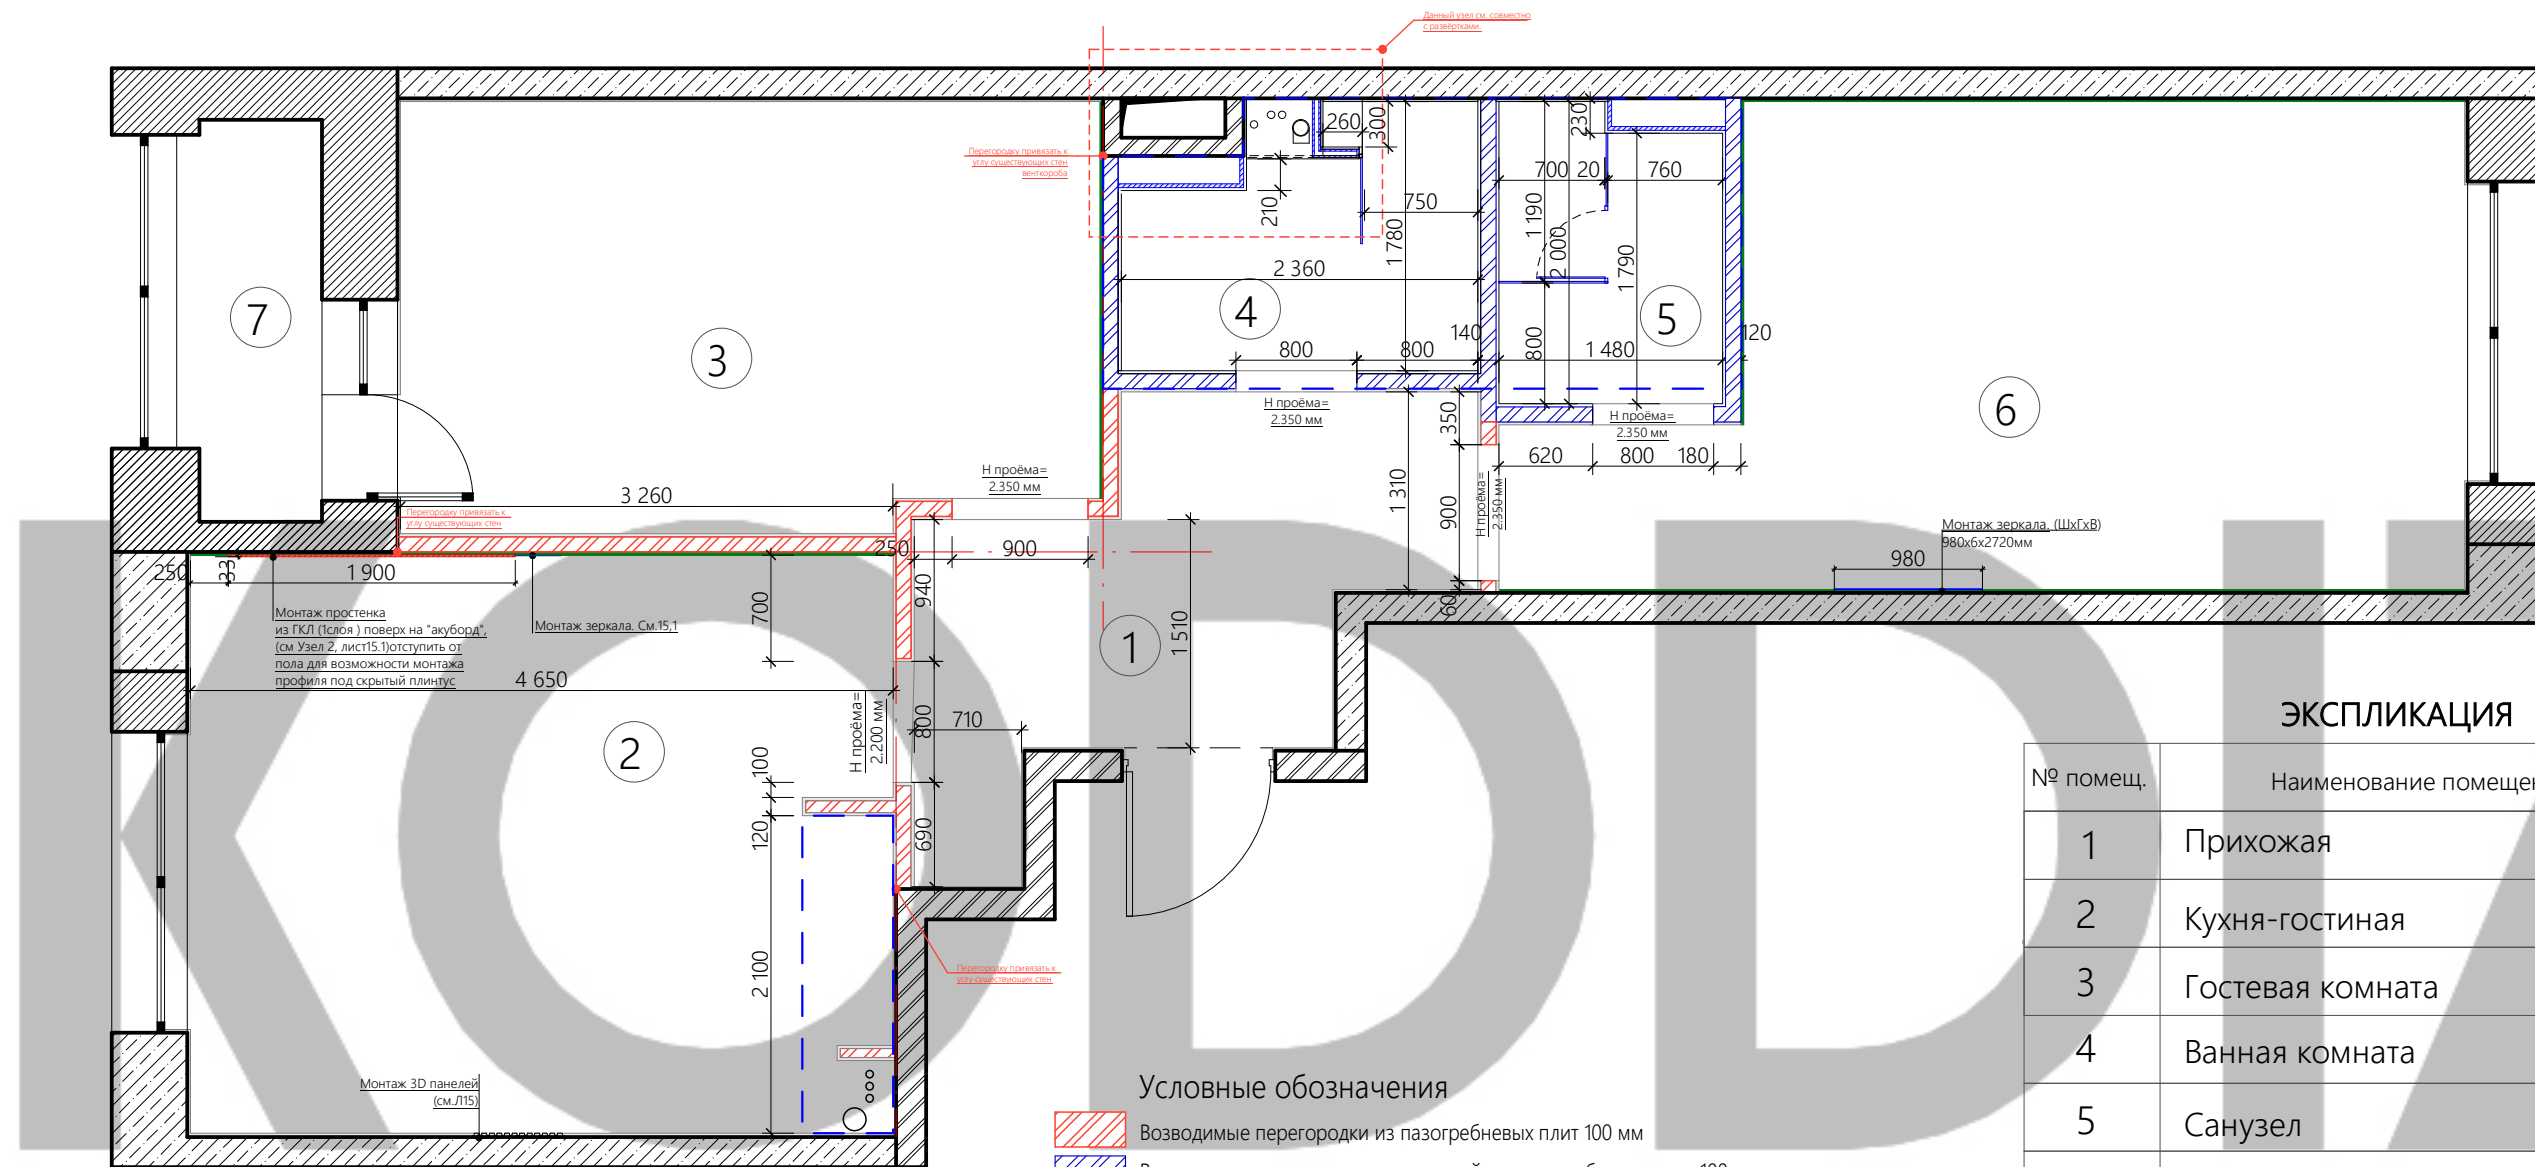

ЭКСПЛИКАЦИЯ

№ помещ.	Наименование помещения	Площадь, м ²
1	Прихожая	7,52
2	Кухня-гостиная	18,58
3	Гостевая комната	13,17
4	Ванная комната	3,48
5	Санузел	2,78
6	Мастер-спальня	17,28
7	Лоджия	2,64
Полезная площадь		65,45

Условные обозначения

- Возводимые перегородки из пазогребневых плит 100 мм
- Возводимые перегородки из водостойких пазогребневых плит 100 мм
- Отделка стены звукоизоляционным материалом "акуборд" 20 мм
- Штукатурный слой по кирпичным стенам и перегородкам принять 20 мм
- Возводимая перегородка из ГКЛ (1 листа)
- Возводимая перегородка из ВГКЛ (2 листа)

Стеклопанельная перегородка
толщина профиля до 50 мм


- Существующие стены, стеновые блоки
- Существующие стены, кирпич
- Существующие стены, монолитный железобетон

Мокрая зона квартиры

Сечение потолка




Пирог полов

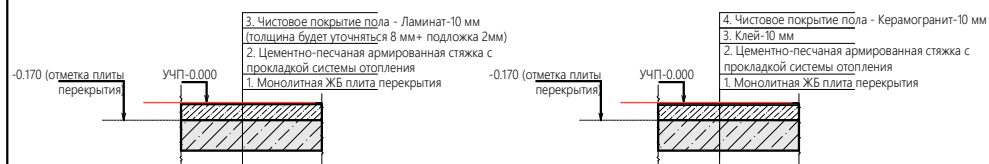

Примечание

1. Все высоты даны от уровня чистого пола
2. Строго соблюдать осевые привязки при разметке стен и перегородок.
3. Во всех влажных помещениях использовать ВГКЛ и водостойкие пазогребневые плиты.
4. Размеры даны с учётом чистовой отделки стен.
5. Высоты зашивки инсталляций унитазов и стояков водопровода смотри развёртки санузлов


ПЛАН РАССТАНОВКИ МЕБЕЛИ М 1:50

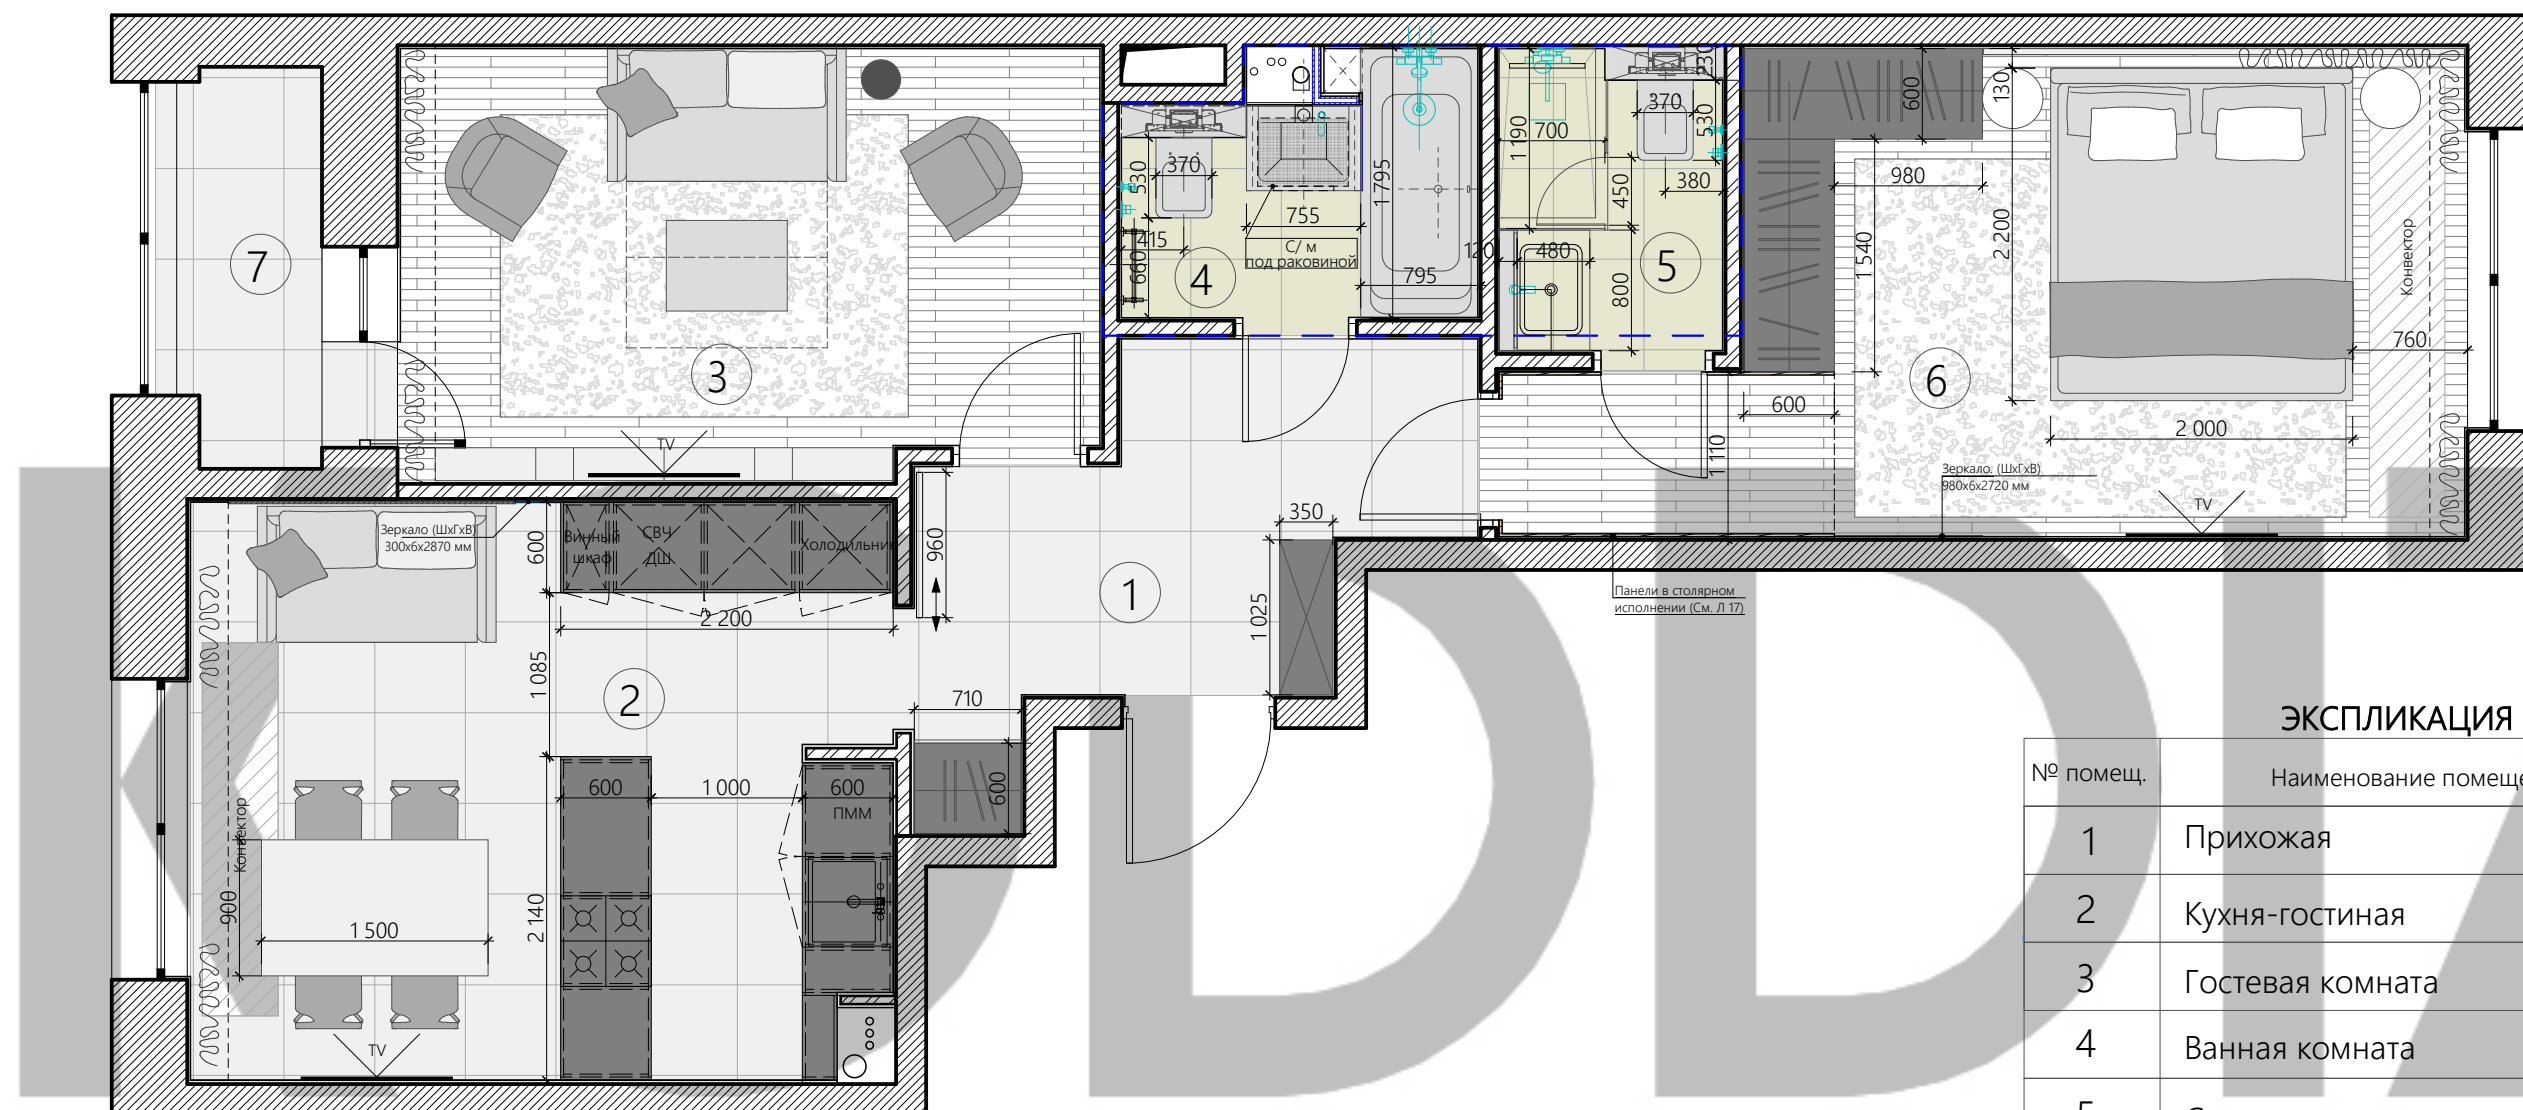

ЭКСПЛИКАЦИЯ

№ помещ.	Наименование помещения	Площадь, м ²
1	Прихожая	7,52
2	Кухня-гостиная	18,58
3	Гостевая комната	13,17
4	Ванная комната	3,48
5	Санузел	2,78
6	Мастер-спальня	17,28
7	Лоджия	2,64
Полезная площадь		65,45

ПЛАН РАССТАНОВКИ САНТЕХНИКИ М 1:25

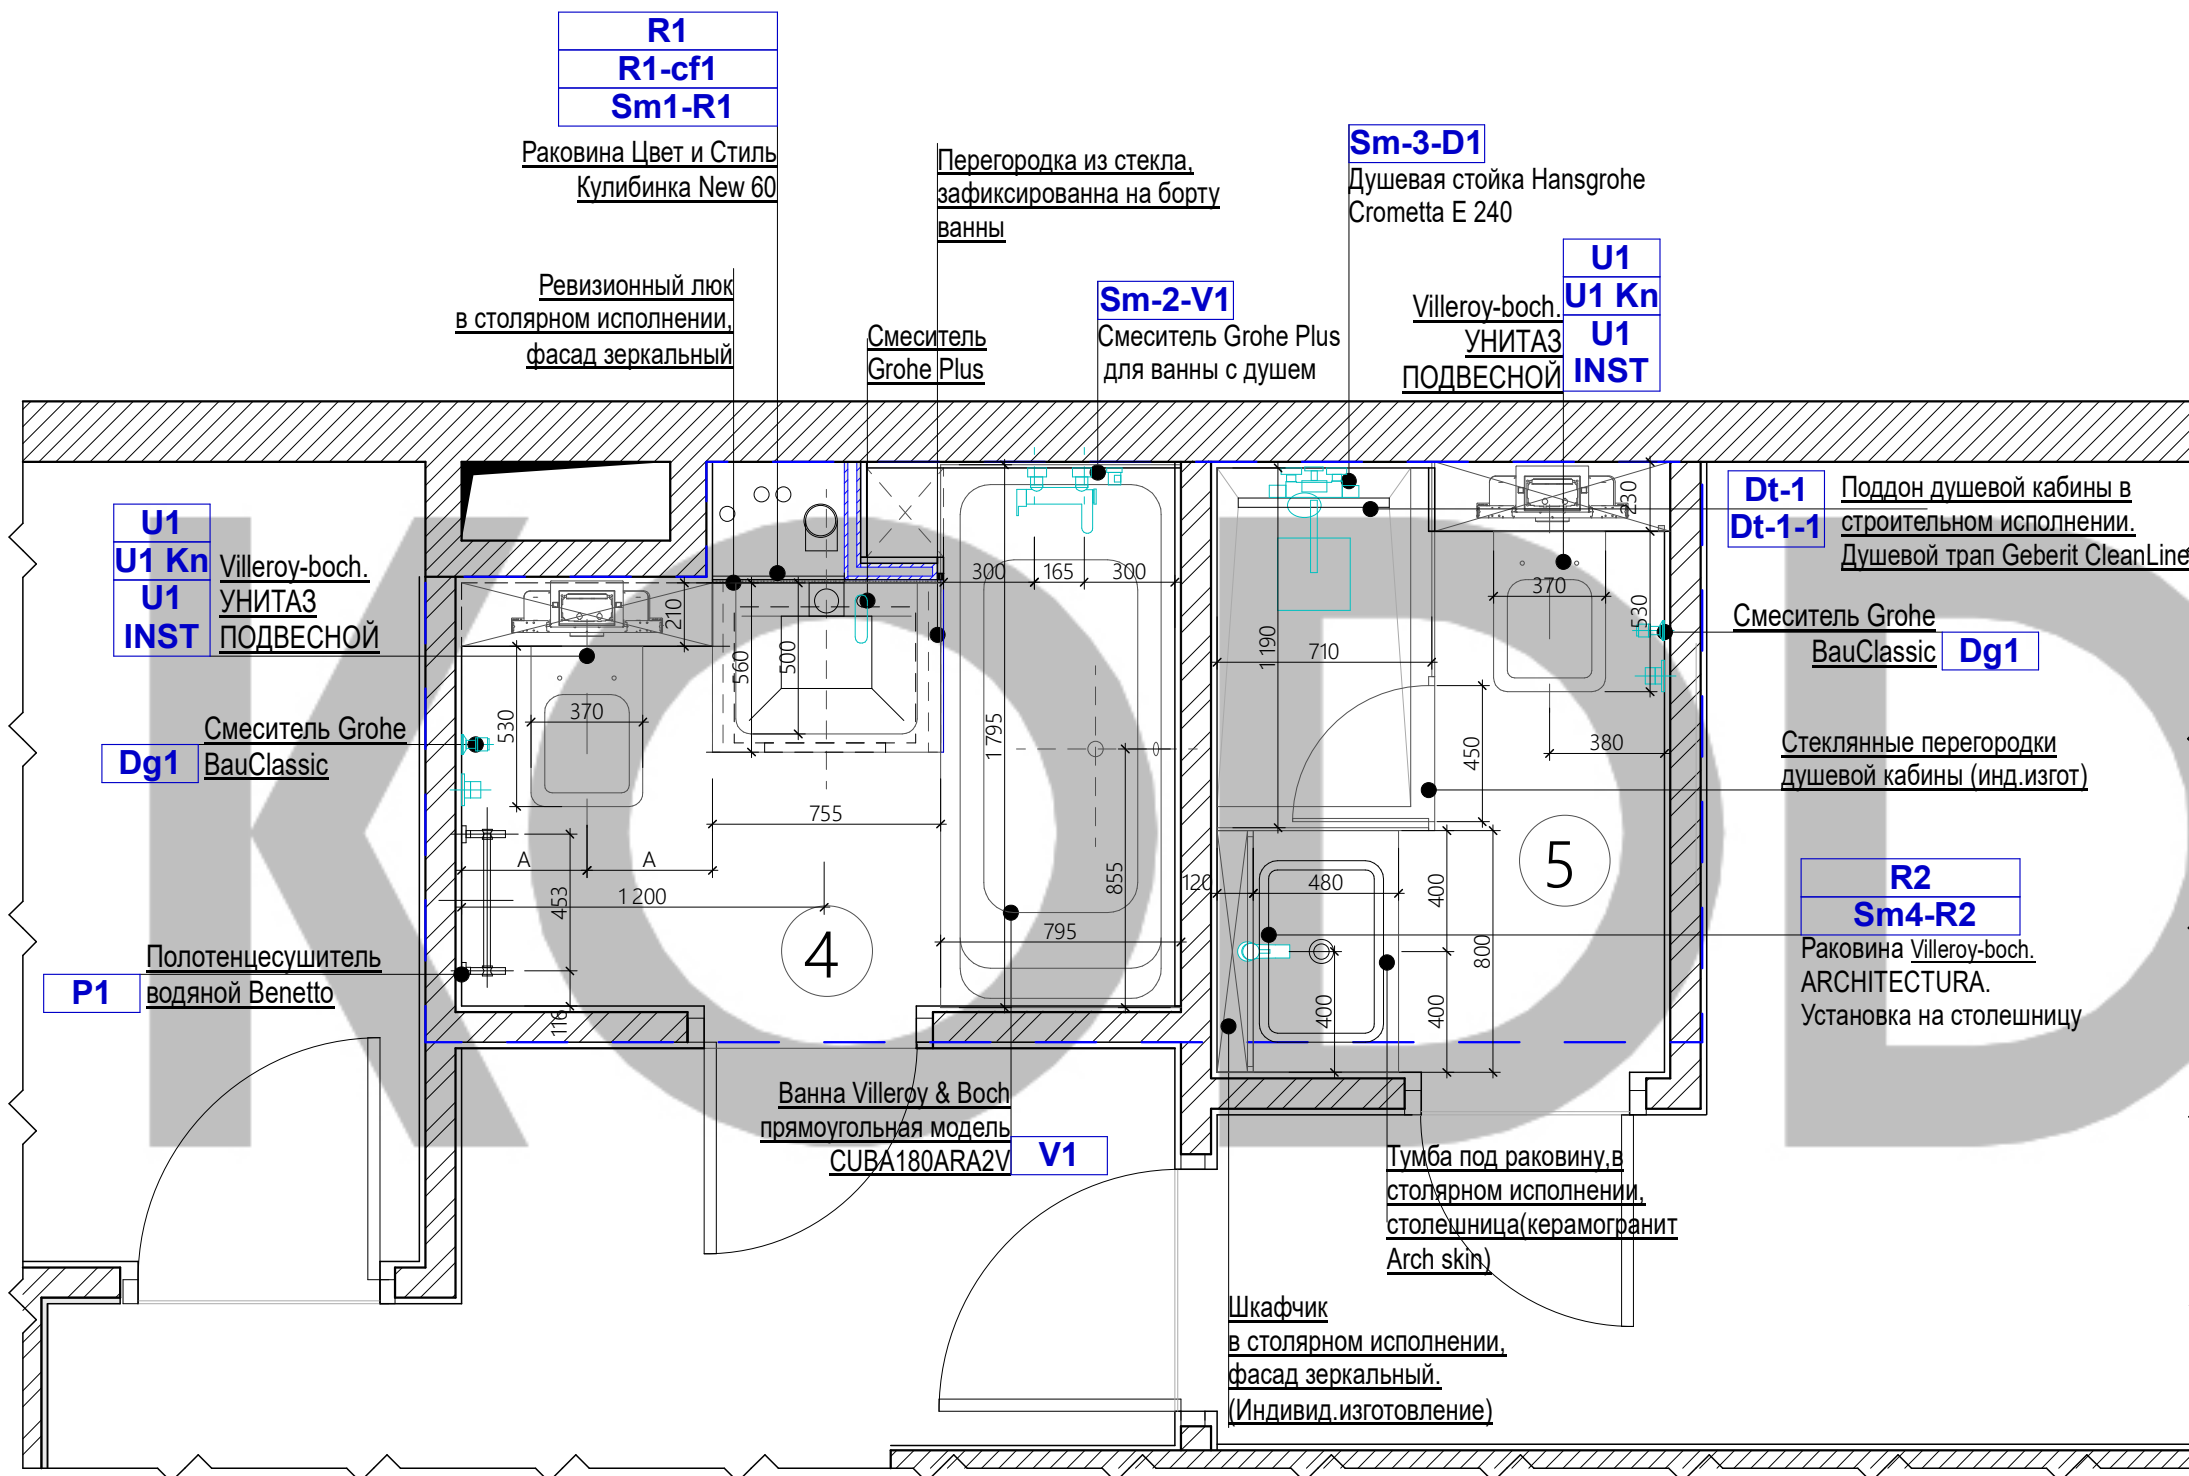

ЭКСПЛИКАЦИЯ





№ помещ.	Наименование помещения	Площадь,м ²
1	Прихожая	7,52
2	Кухня-гостиная	18,58
3	Гостевая комната	13,17
4	Ванная комната	3,48
5	Санузел	2,78
6	Мастер-спальня	17,28
7	Лоджия	2,64
Полезная площадь		65,45

Примечание:


1. План расстановки сантехники смотреть совместно с спецификацией сантехники, развертками по санузлам и техническими картами по сантех.приборам

МАРКИРОВКА	НАЗВАНИЕ	ТЕХКАРТА	МАРКИРОВКА	НАЗВАНИЕ	ТЕХКАРТА
R1	Раковина Цвет и Стиль Кулибинка New 60 Код товара: 371632		V1	Ванна Villeroy & Boch прямоугольная модель UBA180ARA2V	
R1-cf1	Сифон для раковины				
Sm1—R1	Смеситель Grohe Plus 23871003 для раковины Код товара: 402188		Sm2—V1	Смеситель Grohe Plus 33547003 для ванны с душем	

МАРКИРОВКА	НАЗВАНИЕ	ТЕХКАРТА	МАРКИРОВКА	НАЗВАНИЕ	ТЕХКАРТА
U 1	Унитаз Villeroy & Boch с открытым смывным краем прямоугольная модель ARCHITECTURA 5685R0		Dg 1	Готовый комплект для гигиенического душа GROHE BauClassic: встраиваемый смеситель, гигиенический набор, хром (124902-B)	
U 1 INST	Система инсталляции для унитазов Geberit Omega 12 111.003.00.1		P1	Полотенцесушитель водяной Benetto Термини П8 73x48,5	
U1 Kn	Кнопка смыва Geberit Delta 51 115.105.46.1 хром матовый		Dt 1	Душевой трап Geberit CleanLine 154.152.00.1	

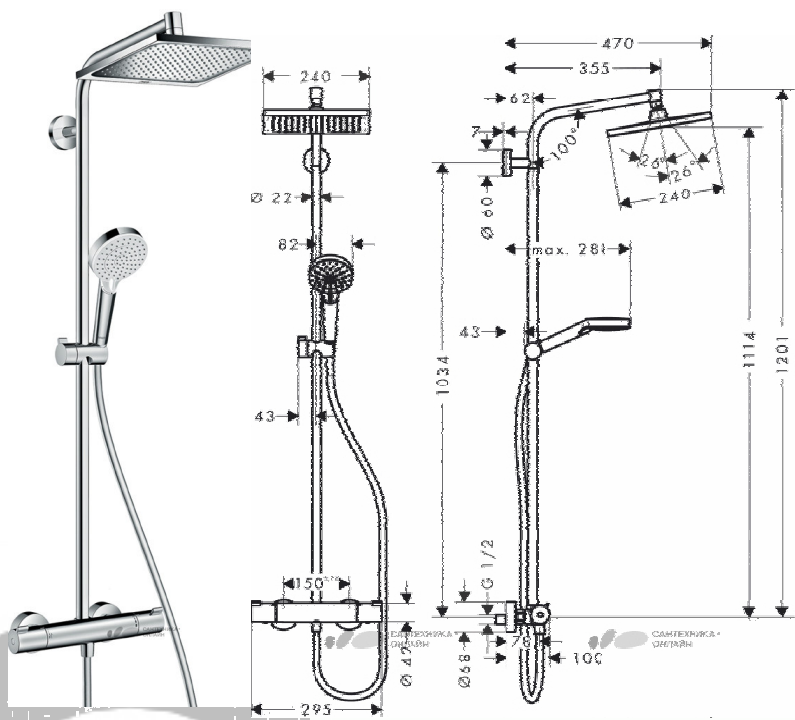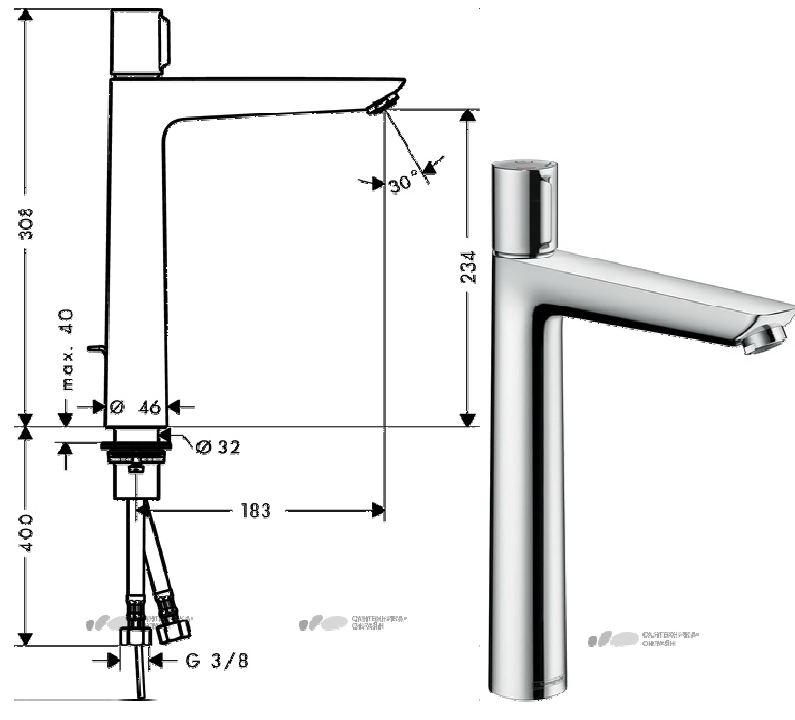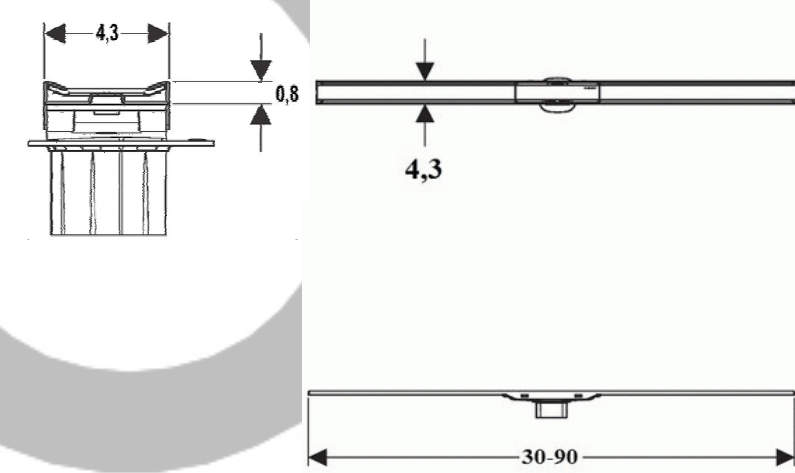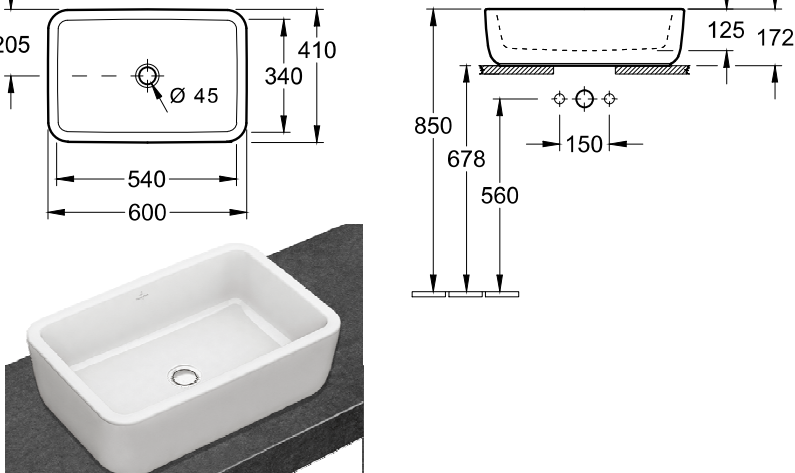МАРКИРОВКА	НАЗВАНИЕ	ТЕХКАРТА	МАРКИРОВКА	НАЗВАНИЕ	ТЕХКАРТА
Sm3-D 1	Душевая стойка Hansgrohe Crometta E 240 1jet Showerpipe 27271000		Sm4—R2	Смеситель Hansgrohe Talis Select E 71752000 для раковины, с донным клапаном Hansgrohe	
Dt 1-1	Накладная панель для лотка Geberit CleanLine 20 154.450.00.1		R2	Раковина Villeroy & Boch для установки на столешницу прямоугольная модель ARCHITECTURA	

План с маркировкой дверей
и подоконников М 1:50

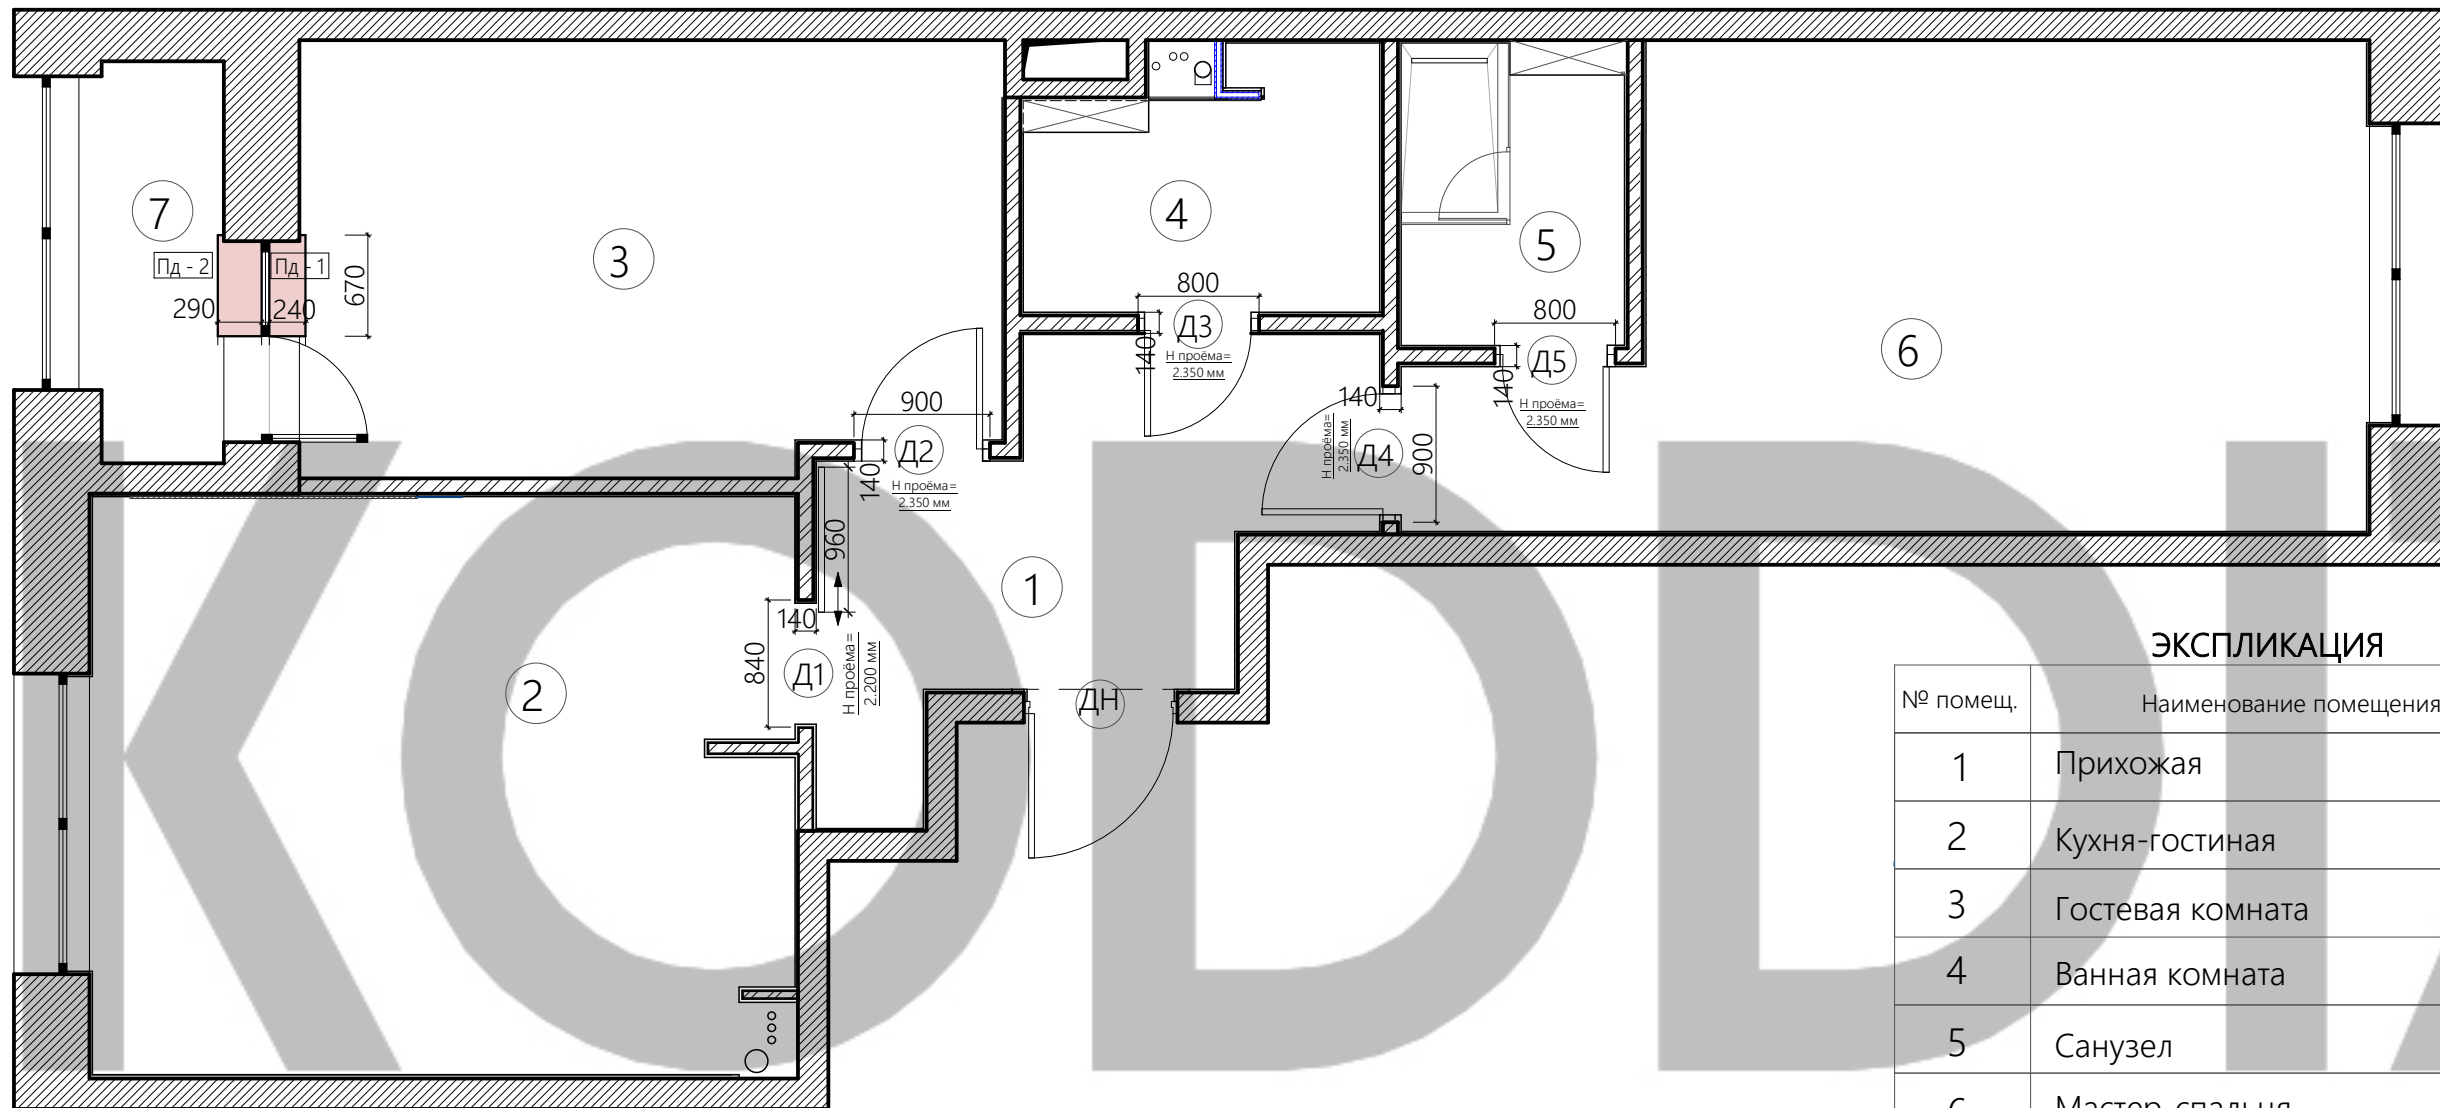

ЭКСПЛИКАЦИЯ

№ помещ.	Наименование помещения	Площадь, м ²
1	Прихожая	7,52
2	Кухня-гостиная	18,58
3	Гостевая комната	13,17
4	Ванная комната	3,48
5	Санузел	2,78
6	Мастер-спальня	17,28
7	Лоджия	2,64
Полезная площадь		65,45





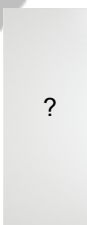

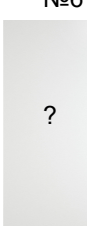
Условные обозначения:

- Подоконник МДФ
- Д-1 Маркировка двери
- ПД-1 Маркировка подоконников


Примечание:

1. Смотреть совместно с "Ведомостью дверных проемов".

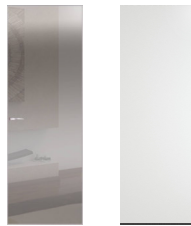
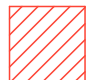


ВЕДОМОСТЬ ЗАПОЛНЕНИЯ ДВЕРНЫХ ПРОЁМОВ

МАРКИРОВКА	НАИМЕНОВАНИЕ	КОЛ-ВО	РАЗМЕР ПРОЁМА ШхВ,мм	РАЗМЕР ПО ПОЛОТНУ ШхВ,мм	ОТКРЫВАНИЕ	ТОЛЩ. СТЕНЫ, мм	ВИД
ДН	ДВЕРЬ НАРУЖНАЯ	1	1010x2100	900x2000	левая	220	
Д-1	Дверь межкомнатная PORTA PRIMA, механизм Invisible - скрытая раздвижная система. Монтаж со стороны помещения №1. Полотно зеркальное со стороны помещения №1- прихожая, со стороны помещения №2 - полотно под покраску в цвет стен.	1	800x2200	900x2300	в право	140	
Д-2	Дверь межкомнатная PORTA PRIMA, с скрытой коробкой, без наличников. Полотно - TIVOLI И-1, Покрытие - натуральный шпон Цвет - ИТАЛЬЯНСКИЙ ОРЕХ	1	900x2350	800x2300	правая	140	
Д-3	Дверь межкомнатная PORTA PRIMA, с скрытой коробкой, без наличников. Полотно - TIVOLI И-1, Покрытие - натуральный шпон Цвет - ИТАЛЬЯНСКИЙ ОРЕХ	1	800x2350	700x2300	наружу, левая	140	
Д-4	Дверь межкомнатная PORTA PRIMA, с скрытой коробкой, без наличников. Полотно - TIVOLI И-1, Покрытие - натуральный шпон Цвет - ИТАЛЬЯНСКИЙ ОРЕХ со стороны помещения №1, уточнить цвет со стороны помещения №6 после согласования элементов индивидуального изготовления (шкаф и стеновые панели)	1	900x2350	800x2300	наружу, правая	140	№1  №6 
Д-5	Дверь межкомнатная PORTA PRIMA, с скрытой коробкой, без наличников. Полотно - TIVOLI И-1, Покрытие - натуральный шпон Цвет - ИТАЛЬЯНСКИЙ ОРЕХ, уточнить цвет со стороны помещения №6 после согласования элементов индивидуального изготовления (шкаф и стеновые панели)	1	800x2350	700x2300	наружу, правая	140	№5  №6 
ПД-1	Подоконник МДФ Цвет- оттенок подобрать после выбора напольного покрытия	1	670x240x50				
ПД-1	Подоконник МДФ Цвет- оттенок подобрать после выбора напольного покрытия	1	670x290x50				

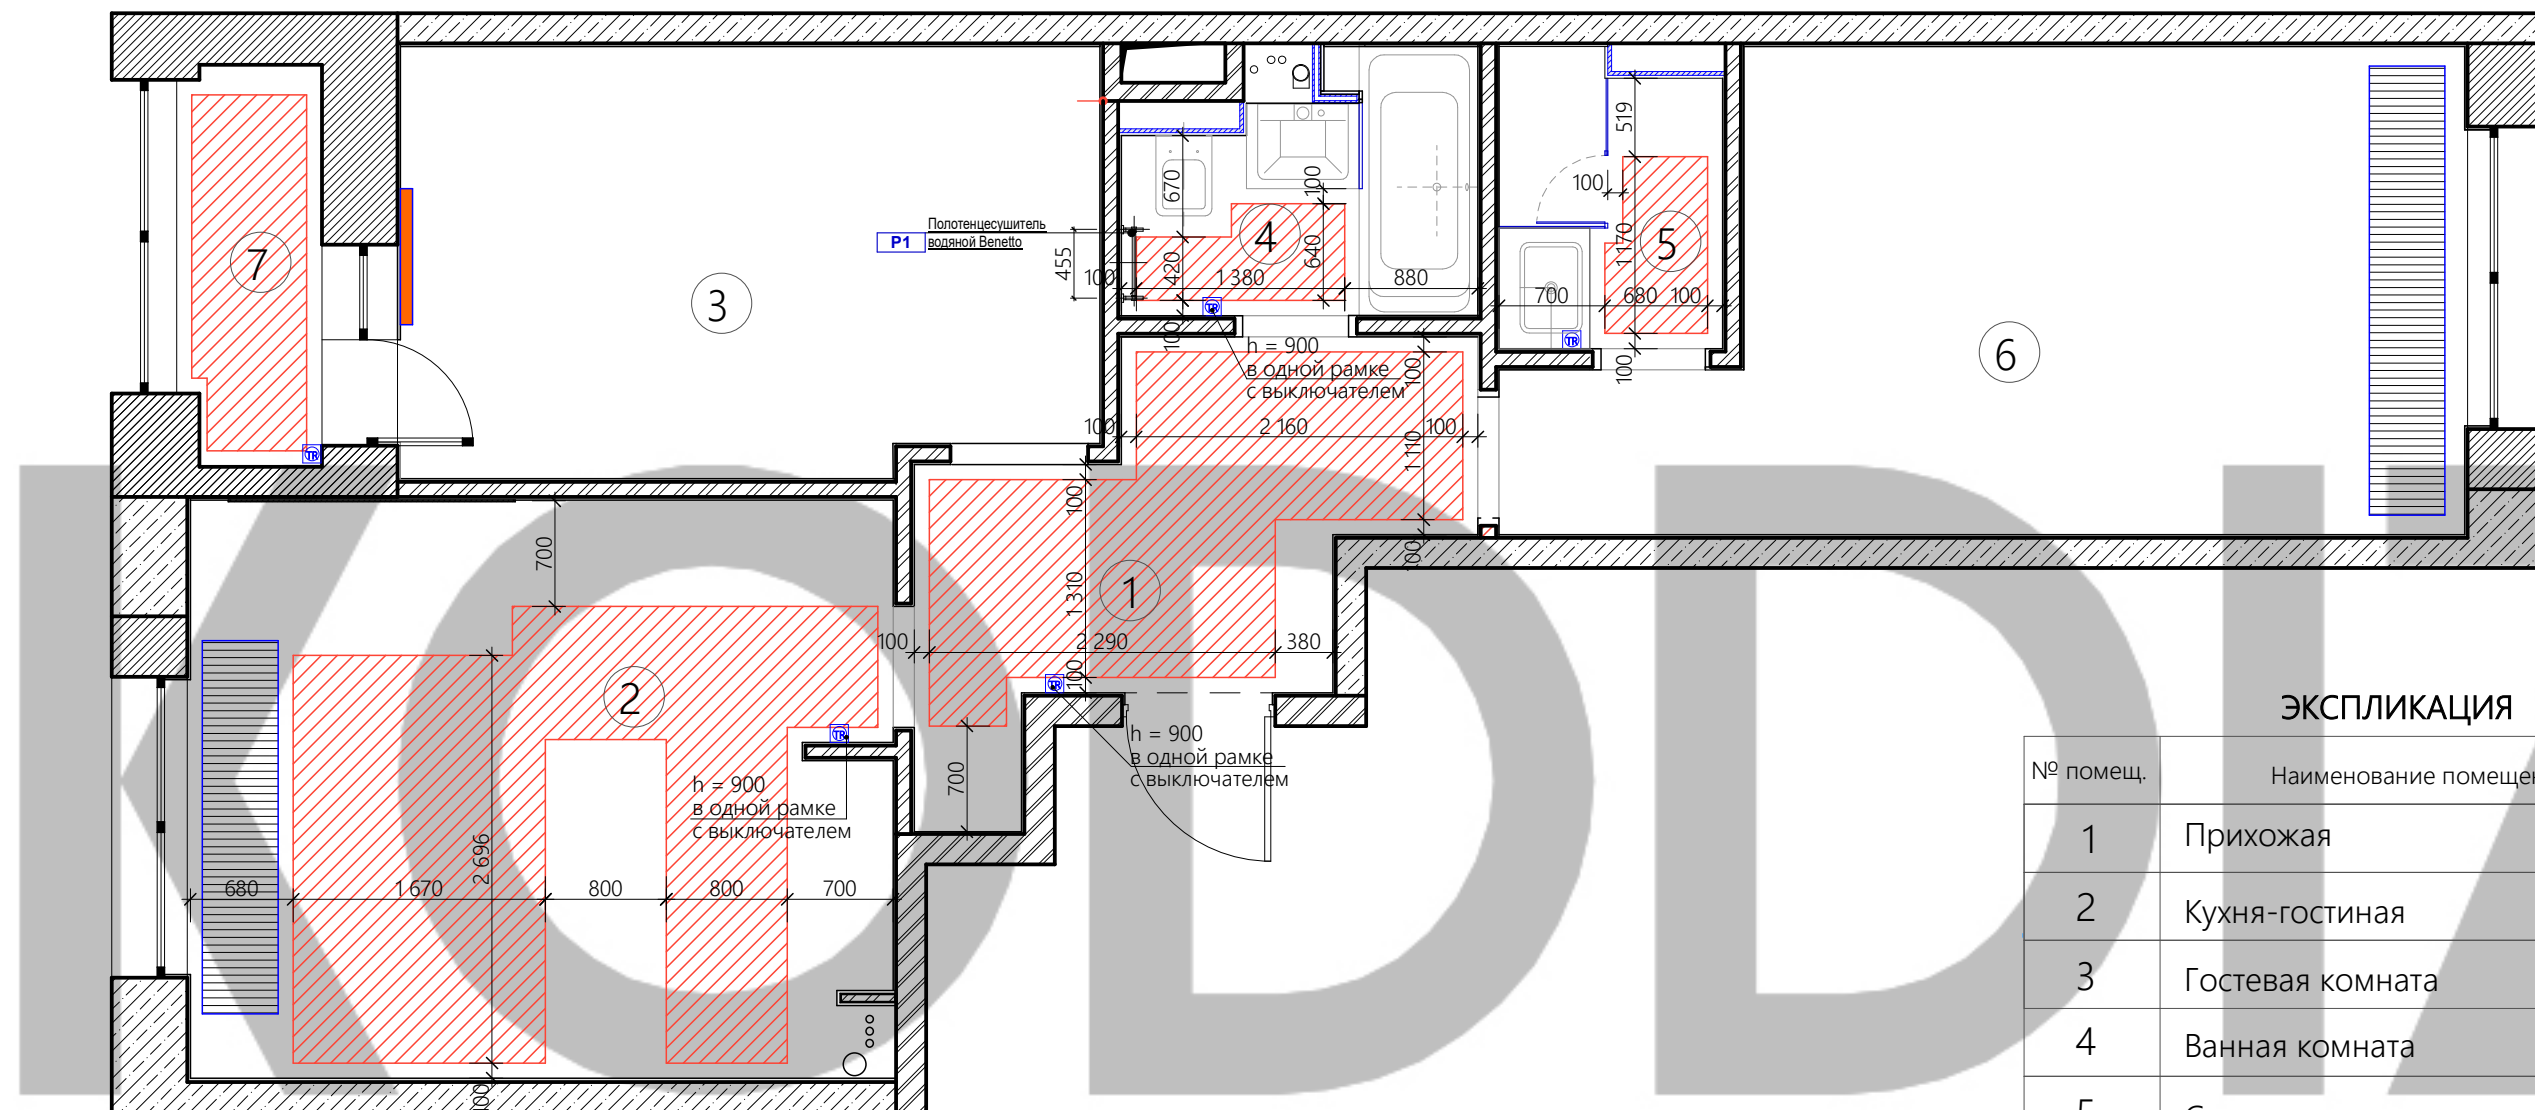**ПЛАН С РАЗМЕЩЕНИЕМ ТЕПЛЫХ ПОЛОВ,
ОТОПИТЕЛЬНЫХ ПРИБОРОВ
И ПОЛОТЕНЦЕСУШИТЕЛЕЙ**
М 1:50



УСЛОВНЫЕ ОБОЗНАЧЕНИЯ

-  - Термостат электрического пола (h = 900 от чистого пола)
-  - Теплый пол
-  - Конвектора смонтированные от застройщика сохраняются
-  - Радиатор смонтированные от застройщика сохраняется


ЭКСПЛИКАЦИЯ

№ помещ.	Наименование помещения	Площадь, м ²
1	Прихожая	7,52
2	Кухня-гостиная	18,58
3	Гостевая комната	13,17
4	Ванная комната	3,48
5	Санузел	2,78
6	Мастер-спальня	17,28
7	Лоджия	2,64
Полезная площадь		65,45


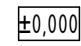
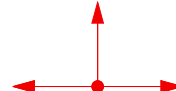

Примечания:

1. План смотреть совместно с Л13. План с привязками выключателей



ПЛАН НАПОЛЬНЫХ ПОКРЫТИЙ М 1:50

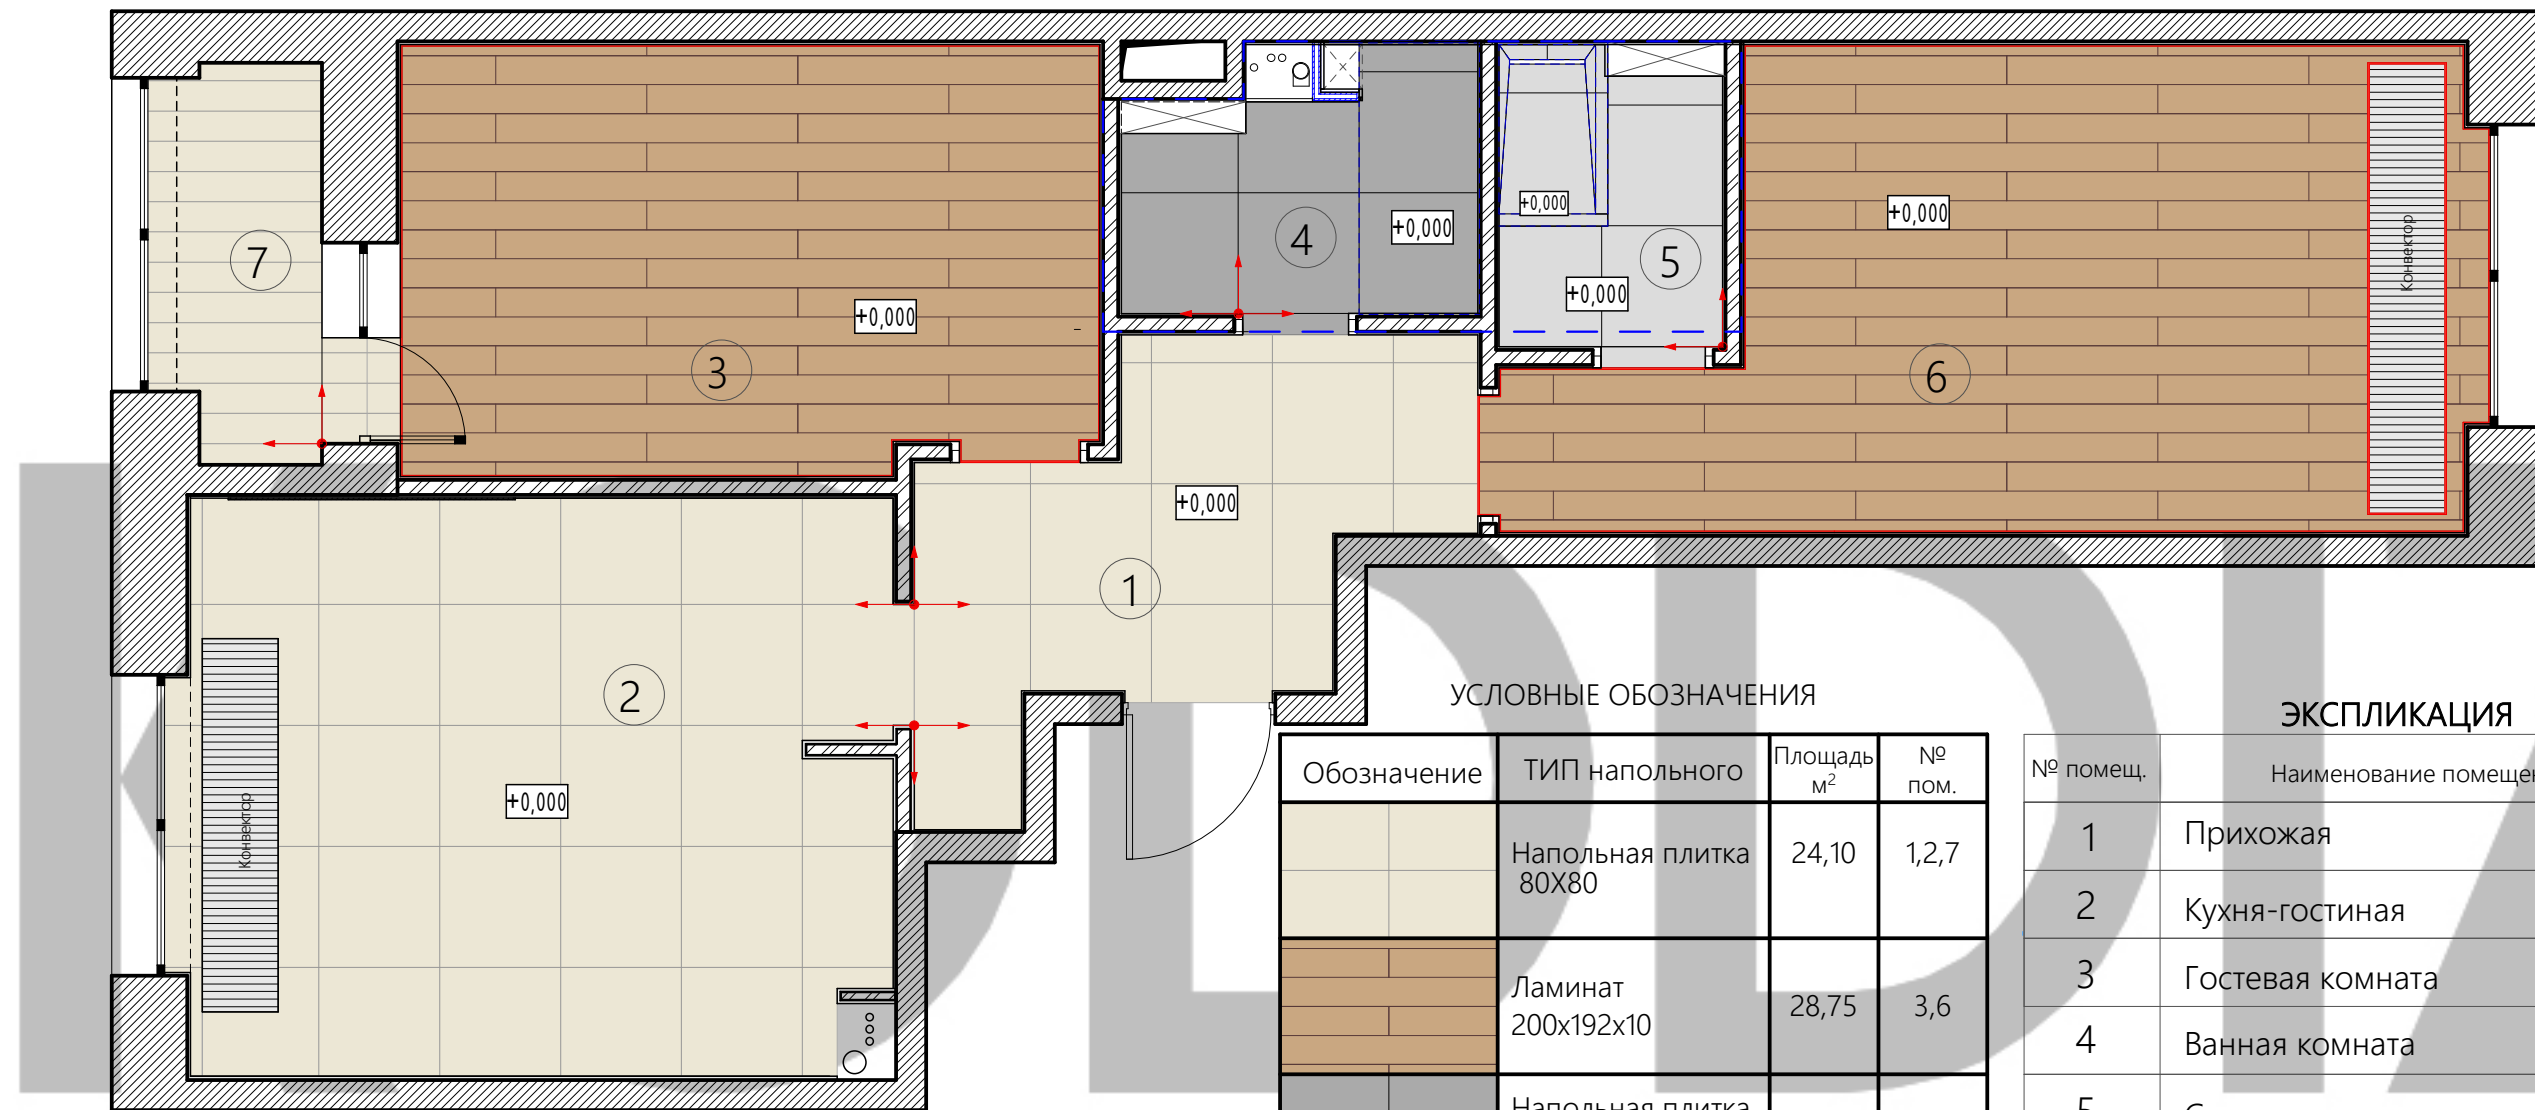

УСЛОВНЫЕ ОБОЗНАЧЕНИЯ

-  Конвектор внутрипольный
-  Маркер отметки уровня пола
-  Маркер начала раскладки
-  Компенсатор пробковый.(43 м.п.)

УСЛОВНЫЕ ОБОЗНАЧЕНИЯ

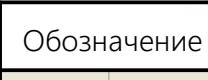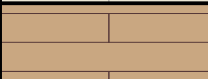





Обозначение	ТИП напольного	Площадь м ²	№ пом.
	Напольная плитка 80X80	24,10	1,2,7
	Ламинат 200x192x10	28,75	3,6
	Напольная плитка 80X80	3,53	4
	Напольная плитка 80X80	2,90	5
	Напольная плитка	3,22	7


ЭКСПЛИКАЦИЯ

№ помещ.	Наименование помещения	Площадь, м ²
1	Прихожая	7,52
2	Кухня-гостиная	18,58
3	Гостевая комната	13,17
4	Ванная комната	3,48
5	Санузел	2,78
6	Мастер-спальня	17,28
7	Лоджия	2,64
Полезная площадь		65,45

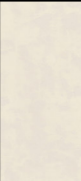
- Примечания:
1. Предусмотреть компенсатор в местах стыков пола и внутрипольного конвектора.
 2. Предусмотреть окантовочный компенсатор для покрытия ламинат. В местах стыка с напольной плиткой и по контуру помещения.
 3. Цвет компенсатора подобрать под цвет ламината.
 4. Площадь напольного покрытия указана без запаса в 10 %.

ВЕДОМОСТЬ НАПОЛЬНОГО ПОКРЫТИЯ


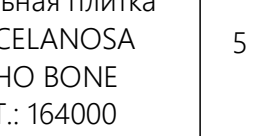


№ пом.	Обозначение	ТИП напольного	Площадь м ²	Изображение материала	Название, артикул	Стоимость за 1м ²	Ссылка
1,2,7		Напольная плитка 80X80	24,10		Напольная плитка ARCH-SKIN, CEMENT APT.: SLC.ST.SN.NT	8 351р.	https://arch-skin.ru/catalog/design/cement/SLCSTSNNT/
					Напольная плитка PORCELANOSA CEILAN MARFIL, APT.: 128026	5 240р.	https://www.antica.su/plitka/ceilan-marfil-80x80
3,6		Ламинат	28,75		Ламинат 200x192x10 ЛАМИНАТ TERHURNE ДУБ КОФЕЙНЫЙ 1870 арт.37-001-00053	2 560р.	https://polvamvdom.ru/p-37_001_00053/
					ЛАМИНАТ 1286x214x12 ALSAFLOOR ДУБ КОРСИКА 620 арт.49-001-00043	2 630р.	https://polvamvdom.ru/p-49_001_00043/
4		Напольная плитка 80X80	3,53		Напольная плитка ARCH-SKIN, MARBLE GREY APT.: SF.EX.SVL.NT	6 238 р.	https://arch-skin.ru/catalog/stone/marble_grey/SFEXSVLNT/
					Напольная плитка 59,6X120 PORCELANOSA RIVER STONE APT.: 163959	5 240р.	https://www.antica.su/product/river-stone-596x120
5		Напольная плитка 80X80	2,90		Напольная плитка ARCH-SKIN, CEMENT APT.: SL.CL.GR.NT RU	4 400 р.	https://arch-skin.ru/catalog/design/cement/SLCLGRNT+RU/
					Напольная плитка PORCELANOSA SOHO BONE APT.: 164000	5 240р.	https://www.antica.su/product/soho-bone-80x80
7		Напольная плитка	3,22		Напольная плитка ARCH-SKIN, NATURAL OAK APT: WP.DG.RV.NT	6 605 р.	https://arch-skin.ru/catalog/wood/natural_oak/WPDGRVNT/
					Напольная плитка PORCELANOSA CHELSEA NUT 29,4X180 APT: 130783	5 106 р.	https://arch-skin.ru/catalog/wood/natural_oak/WPDGRVNT/

	Напольная плитка ITALON ИМПЕРИАЛЕ 60X60 APT.: 119317	2 015 р.	https://www.antica.su/plitka/imperiale-60x60
---------------------------------------------------------------------------------------	------------------------------------------------------	----------	---


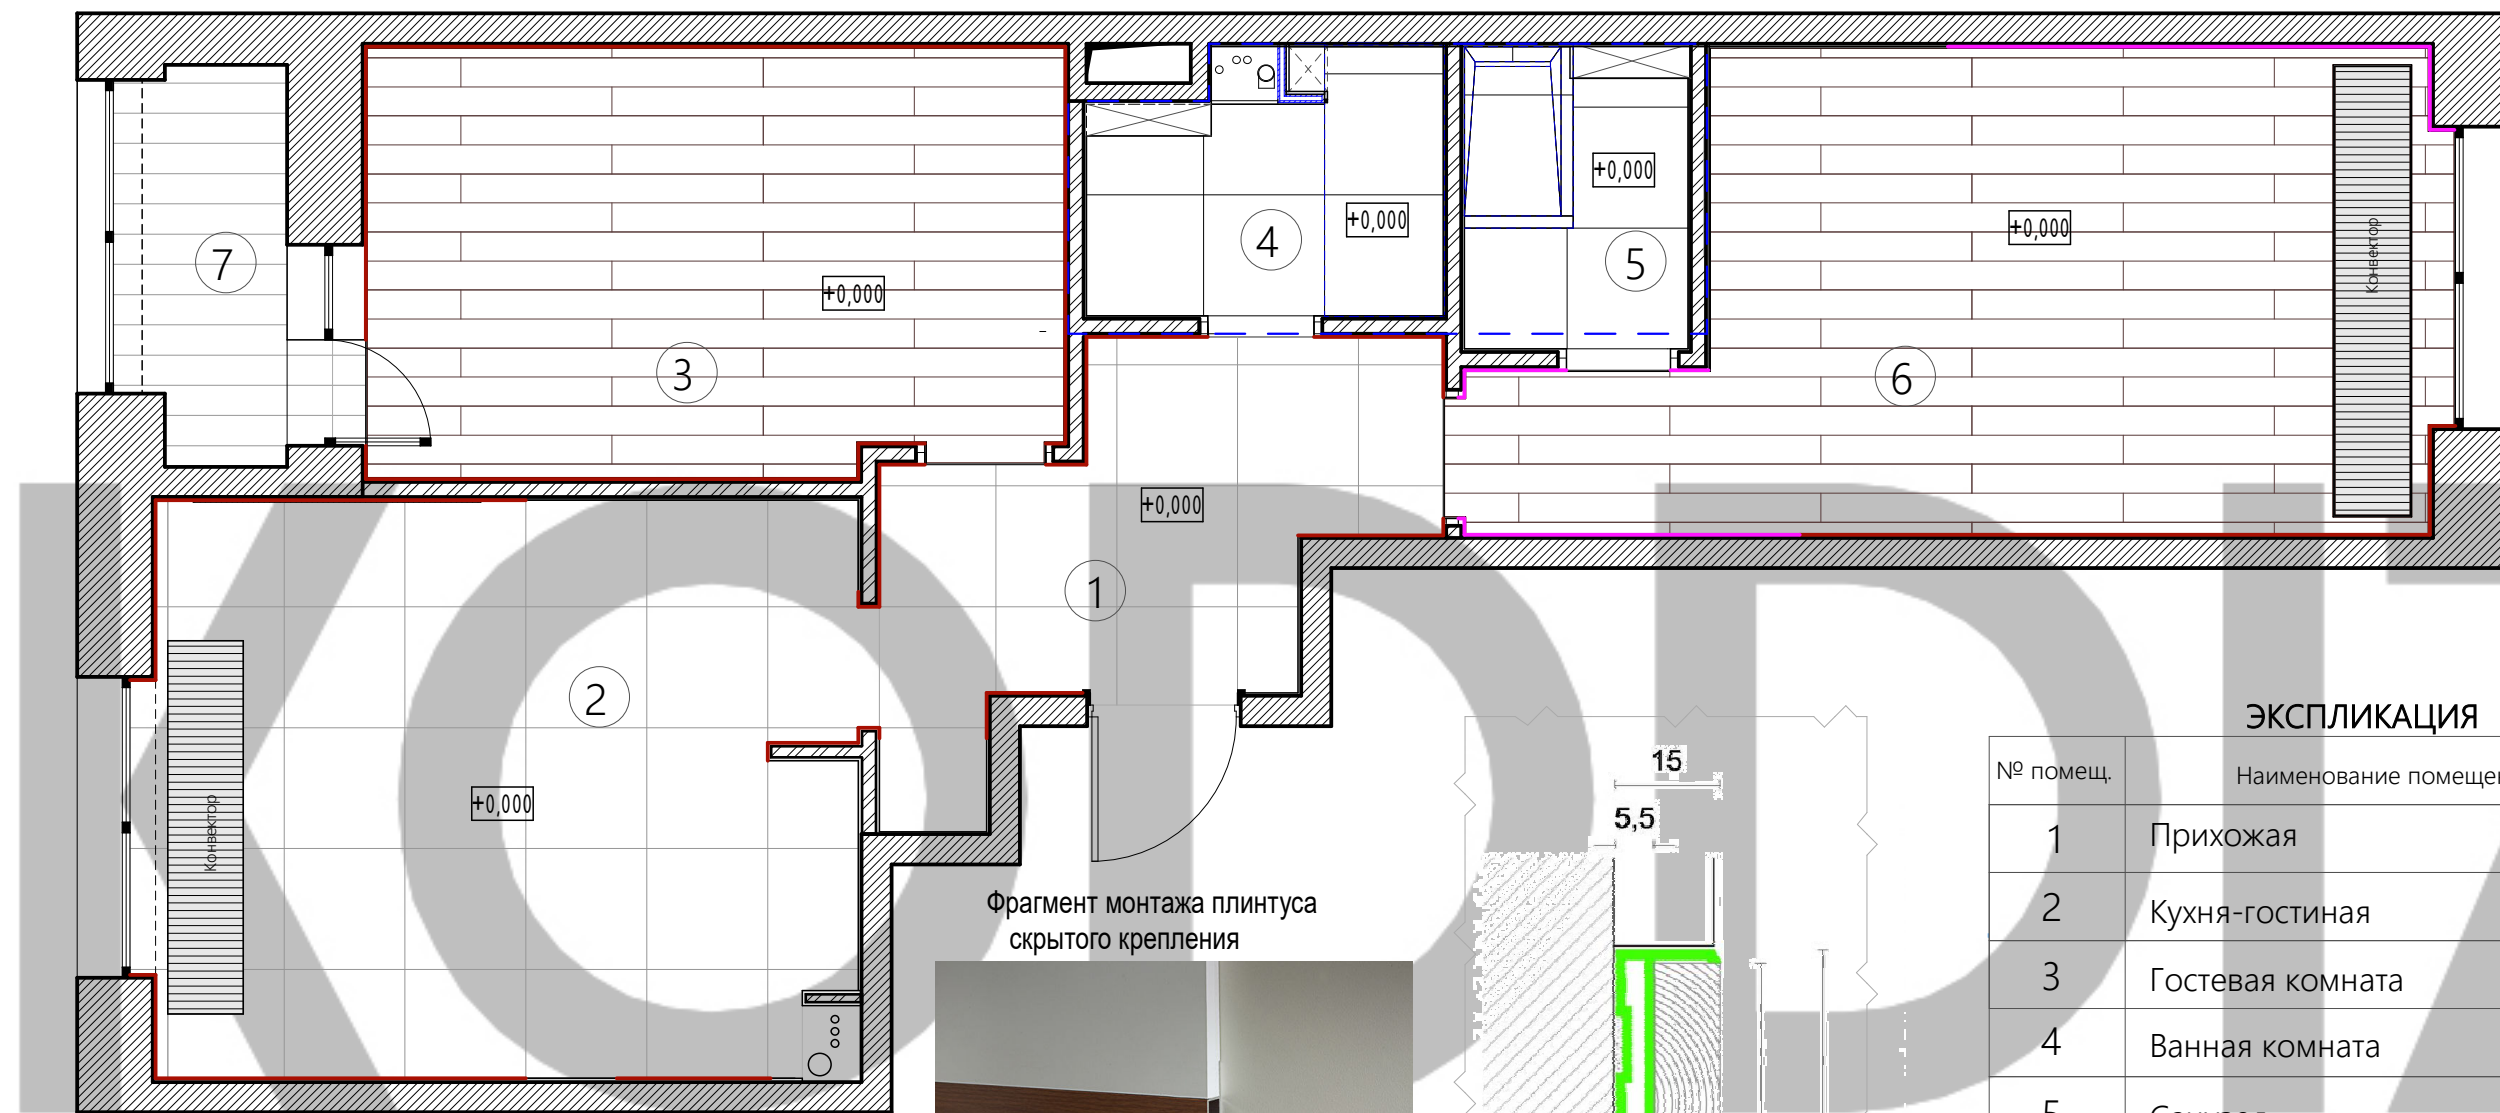
ПЛАН С РАЗМЕЩЕНИЕМ И МАРКИРОВКОЙ ПЛИНТУСОВ М 1:50

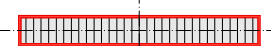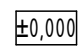

УСЛОВНЫЕ ОБОЗНАЧЕНИЯ

-  Конвектор внутрипольный
-  Маркер отметки уровня пола
-  Пл1 Плинтус с вкладкой под покраску (цвет в соответствии с стеной) l=34.23 м.п.
-  Пл2 Плинтус с вкладкой под дерево (цвет в соответствии с МДФ панелями) l=7.41 м.п.

Фрагмент монтажа плинтуса скрытого крепления

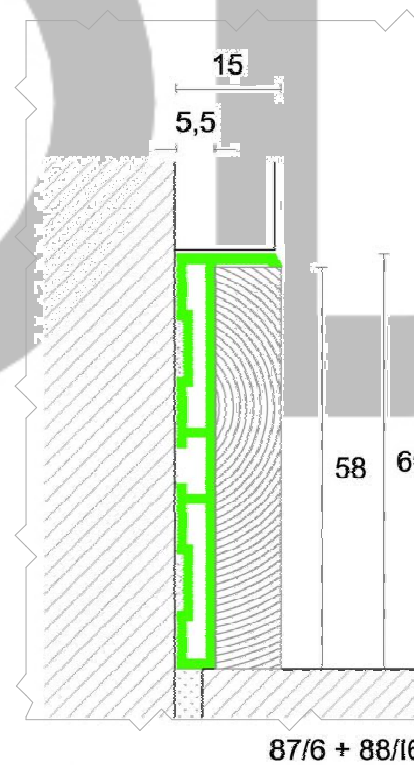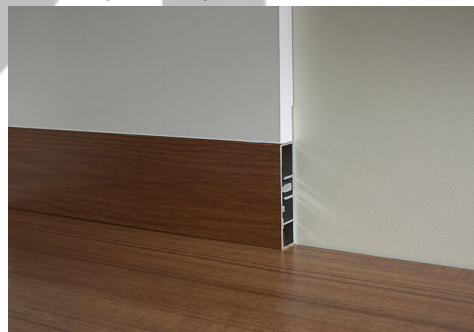


ЭКСПЛИКАЦИЯ

№ помещ.	Наименование помещения	Площадь, м ²
1	Прихожая	7,52
2	Кухня-гостиная	18,58
3	Гостевая комната	13,17
4	Ванная комната	3,48
5	Санузел	2,78
6	Мастер-спальня	17,28
7	Лоджия	2,64
Полезная площадь		65,45

Примечания:

1. Длина плинтусов указана без запаса в 10 %.

ПЛАН ПОТОЛКОВ 1:50

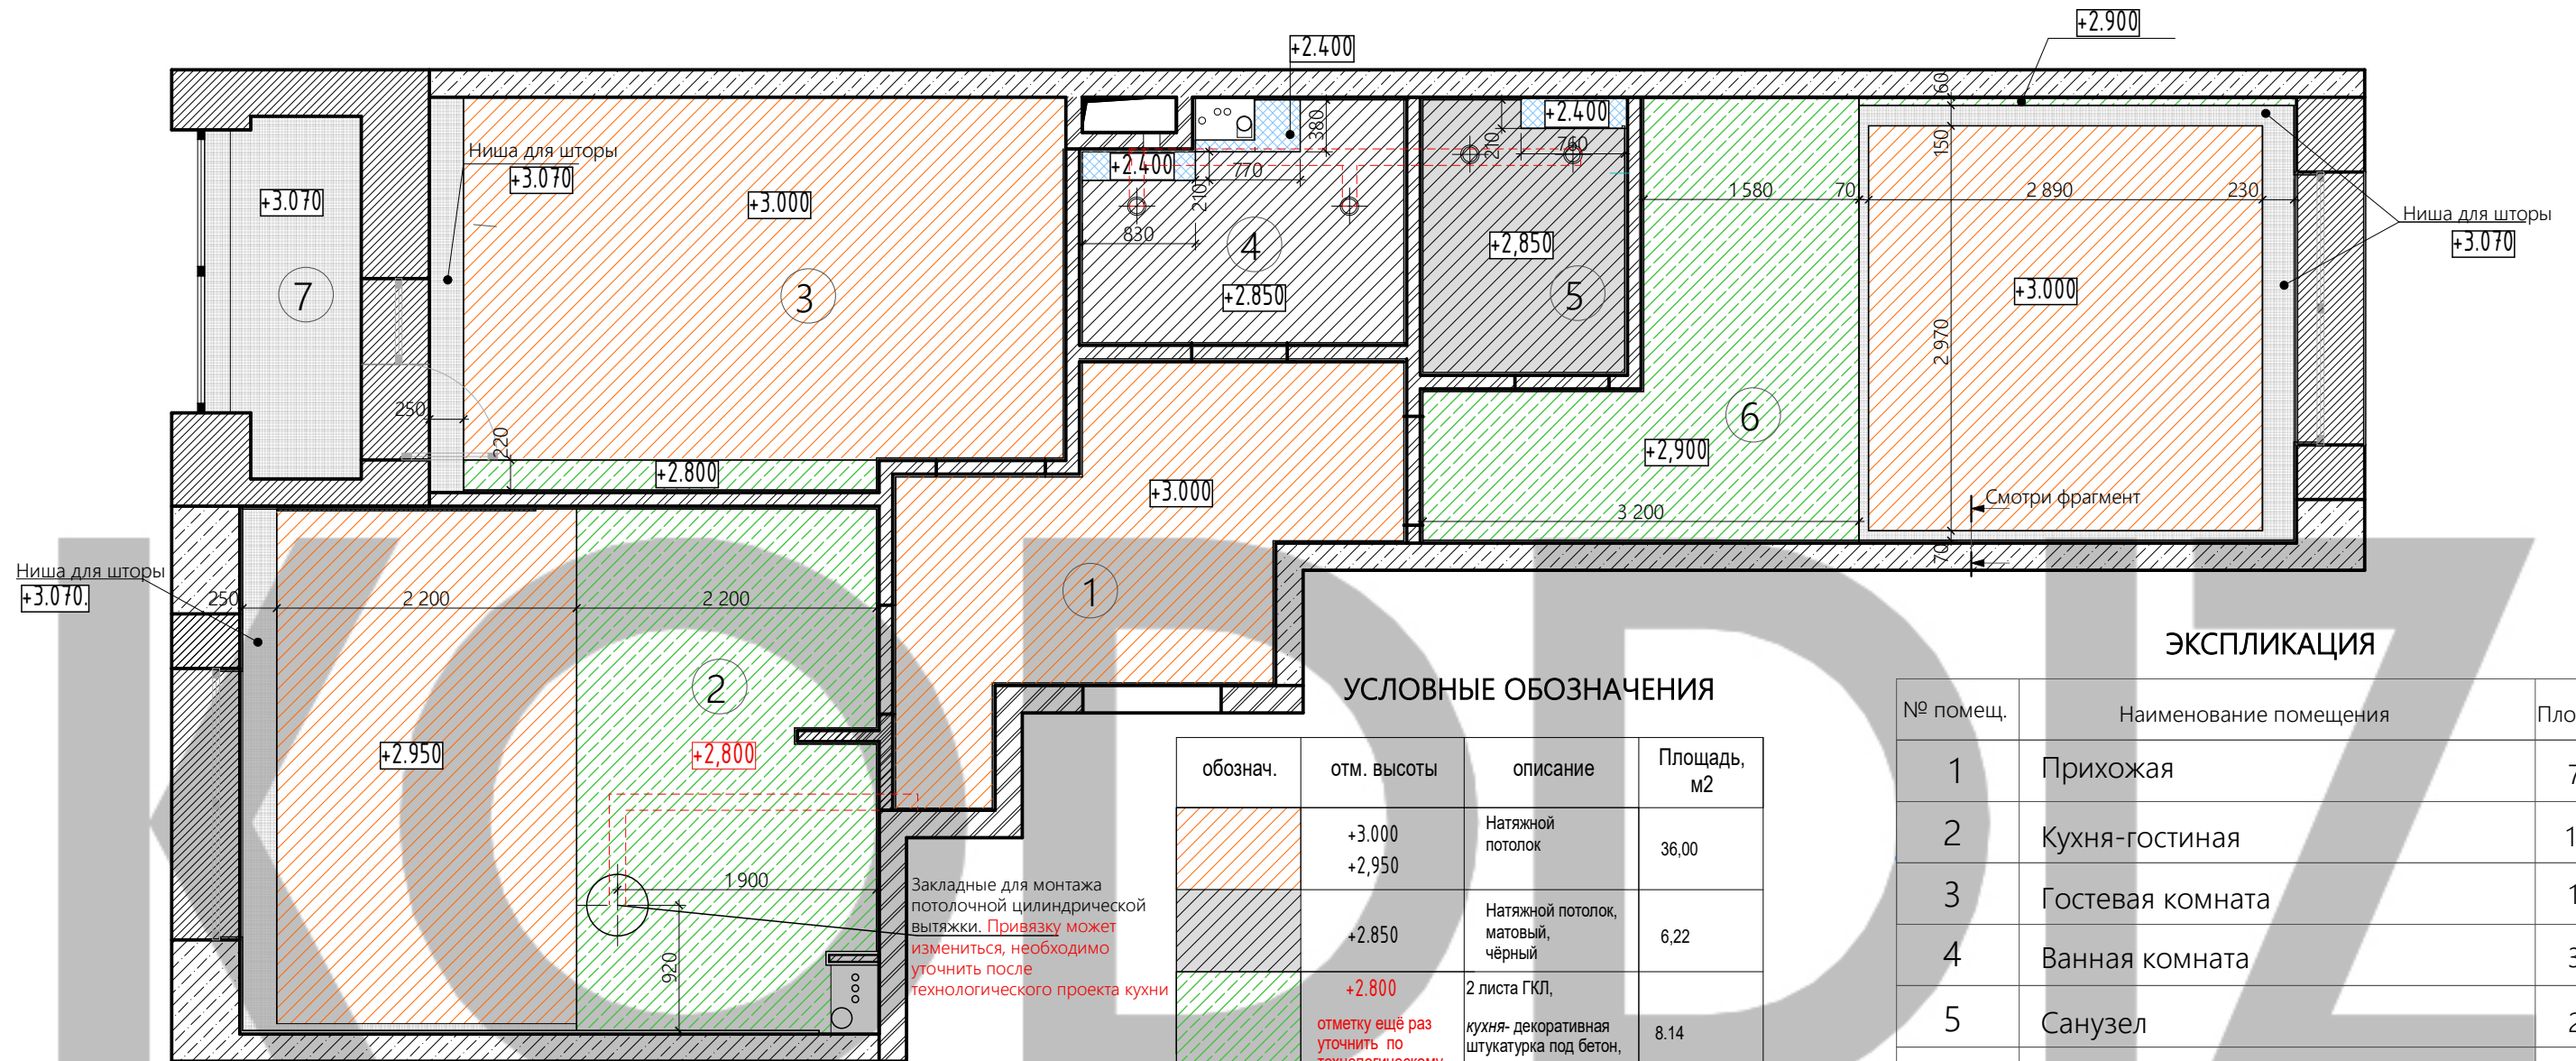

ЭКСПЛИКАЦИЯ

№ помещ.	Наименование помещения	Площадь, м²
1	Прихожая	7,52
2	Кухня-гостиная	18,58
3	Гостевая комната	13,17
4	Ванная комната	3,48
5	Санузел	2,78
6	Мастер-спальня	17,28
7	Лоджия	2,64
Полезная площадь		65,45

УСЛОВНЫЕ ОБОЗНАЧЕНИЯ

обознач.	отм. высоты	описание	Площадь, м²
	+3.000	Натяжной потолок	36,00
	+2.850	Натяжной потолок, матовый, чёрный	6,22
	+2.800	2 листа ГКЛ, кухня- декоративная штукатурка под бетон, мастер-спальня - шпаклёвка, покраска (RAL 9010)	8,14 6,90
	+2.400	2 листа ГКЛВО, декоративная штукатурка (кухня), покраска	0,50
	+3.070	Штукатурка по бетон.плите, шпаклёвка, покраска RAL 9010	6,13


УСЛОВНЫЕ ОБОЗНАЧЕНИЯ

- Маркер отметки потолка
- Диффузор

- Примечания:
1. Все отметки потолков даны от ур. ч. п.
 2. Привязку диффузоров смотреть на Листе с привязкой осветительных приборов.
 3. Все натяжные потолки выполнить без маскировочной ленты, с помощью прижимных профилей.
 4. Все ниши для штор оштукатуриваются и окрашиваются в цвет потолка (RAL 9010)



ПЛАН ОСВЕТИТЕЛЬНЫХ ПРИБОРОВ 1:50

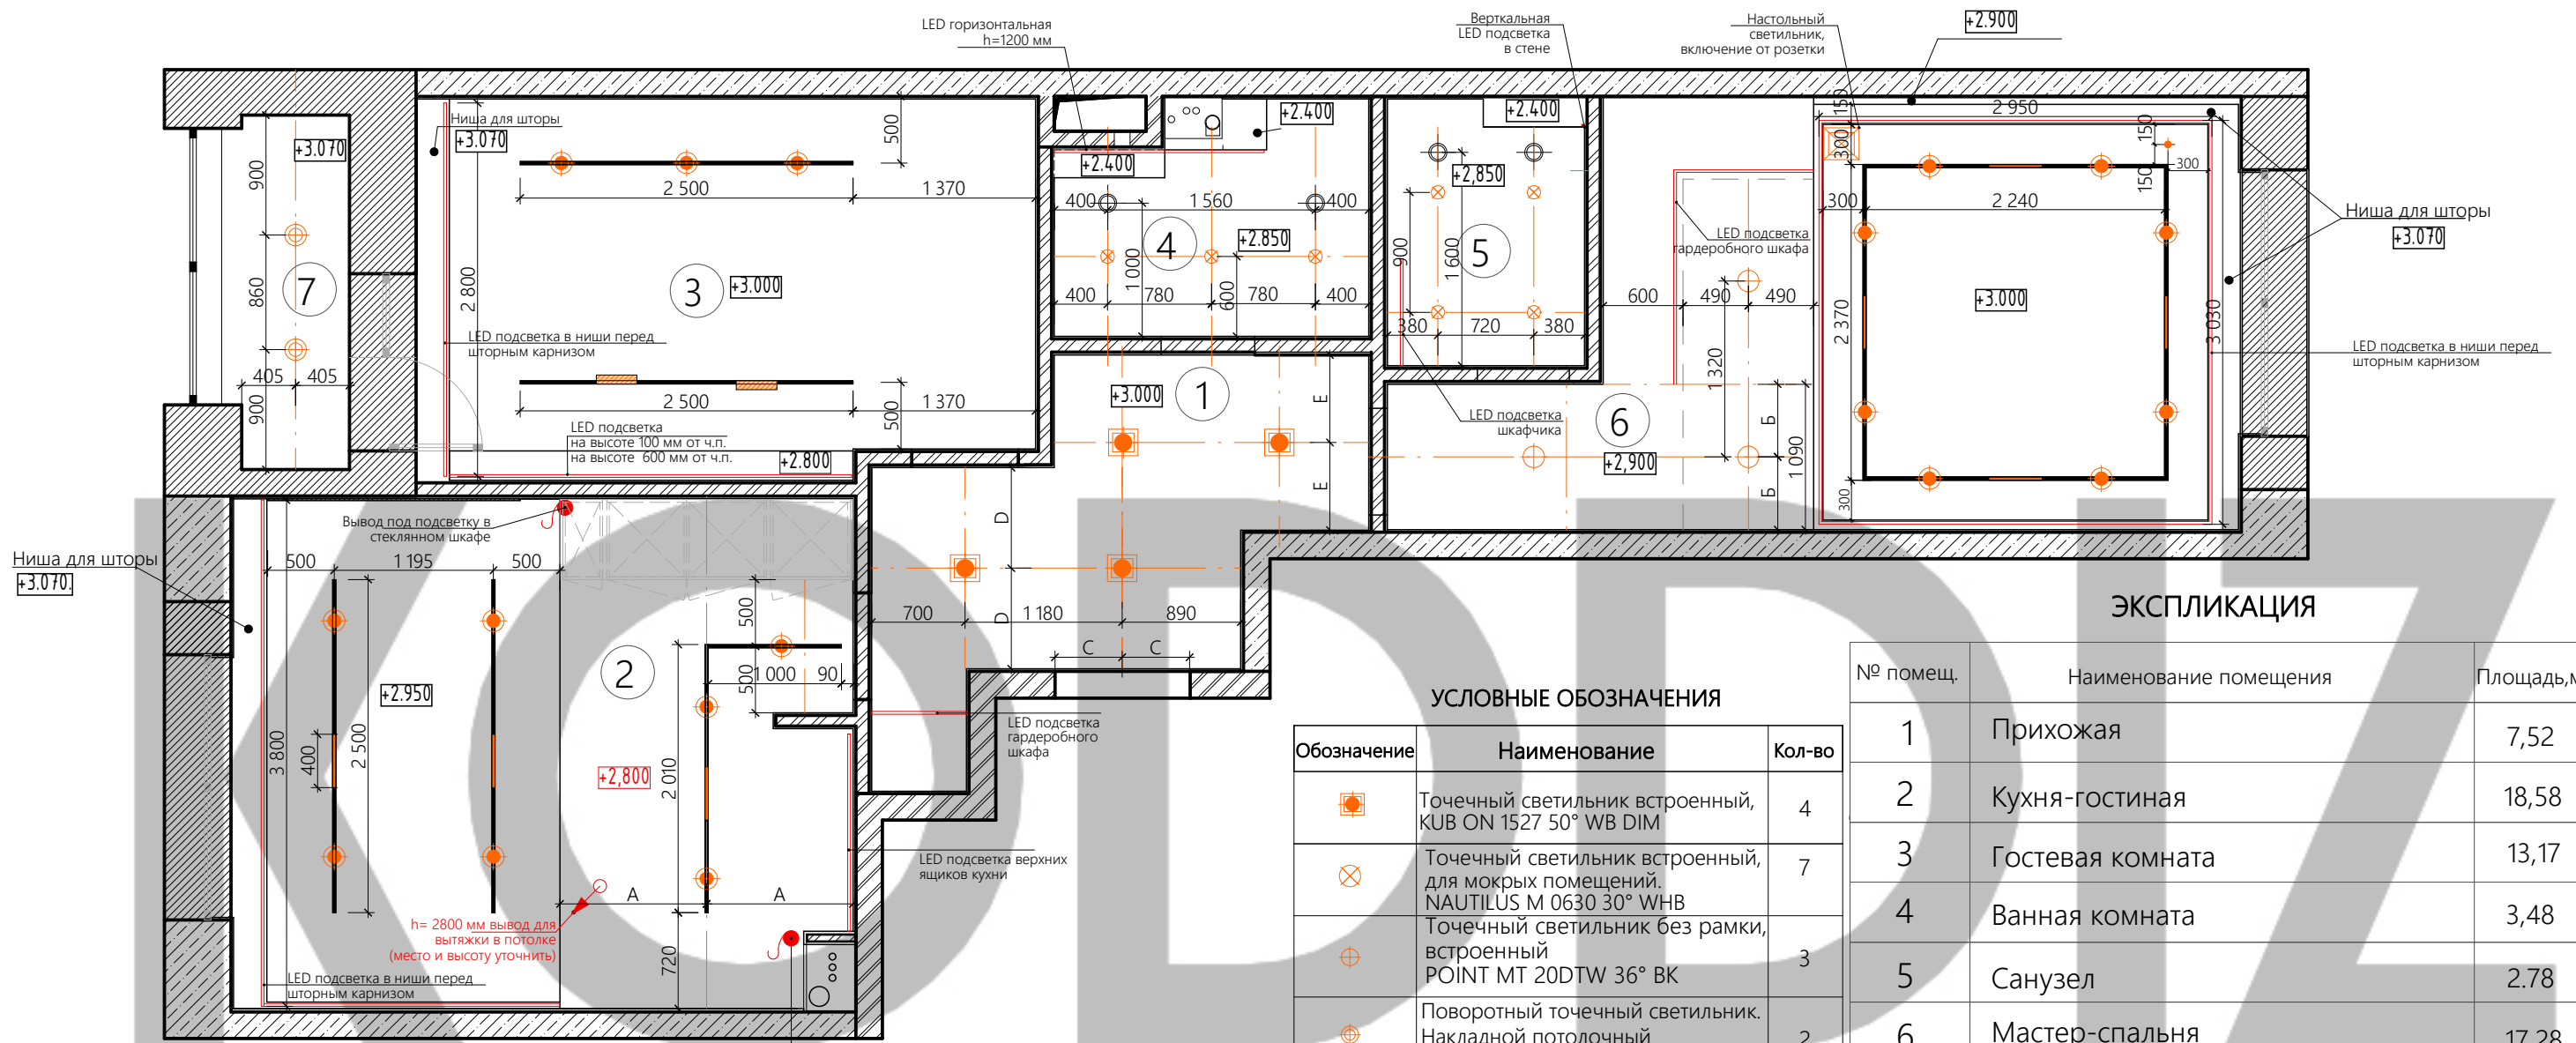

ЭКСПЛИКАЦИЯ

№ помещ.	Наименование помещения	Площадь, м ²
1	Прихожая	7,52
2	Кухня-гостиная	18,58
3	Гостевая комната	13,17
4	Ванная комната	3,48
5	Санузел	2,78
6	Мастер-спальня	17,28
7	Лоджия	2,64
Полезная площадь		65,45

УСЛОВНЫЕ ОБОЗНАЧЕНИЯ


Обозначение	Наименование	Кол-во
	Точечный светильник встроенный, KUB ON 1527 50° WB DIM	4
	Точечный светильник встроенный, для мокрых помещений. NAUTILUS M 0630 30° WHB	7
	Точечный светильник без рамки, встроенный POINT MT 20DTW 36° BK	3
	Поворотный точечный светильник. Накладной потолочный LOCUS R180 MINI 0630 50° BB	2
	Поворотный точечный светильник INF LOCUS 1330 50° BD	18
	Поворотный линейный трековый светильник. INF TURN LINE 200 0530 BK	2
	Линейный трековый светильник INF LINE 400 1030 BD	7
	Профиль трека освещения, монтаж в подвесной потолок. CANAL INF STC5857 BK	22,23 м.п.
	LED подсветка	30,5 м.п.
	Подвесной светильник, светодиодный Citilux Тубус	1
	Настольный светильник Flying Saucer. www.cosmorelax.ru	1

УСЛОВНЫЕ ОБОЗНАЧЕНИЯ

- Маркер отметки потолка
- Диффузор

Примечания:
1. Все отметки потолков даны от ур. ч. п.

ПЛАН ВЫКЛЮЧАТЕЛЕЙ 1:50

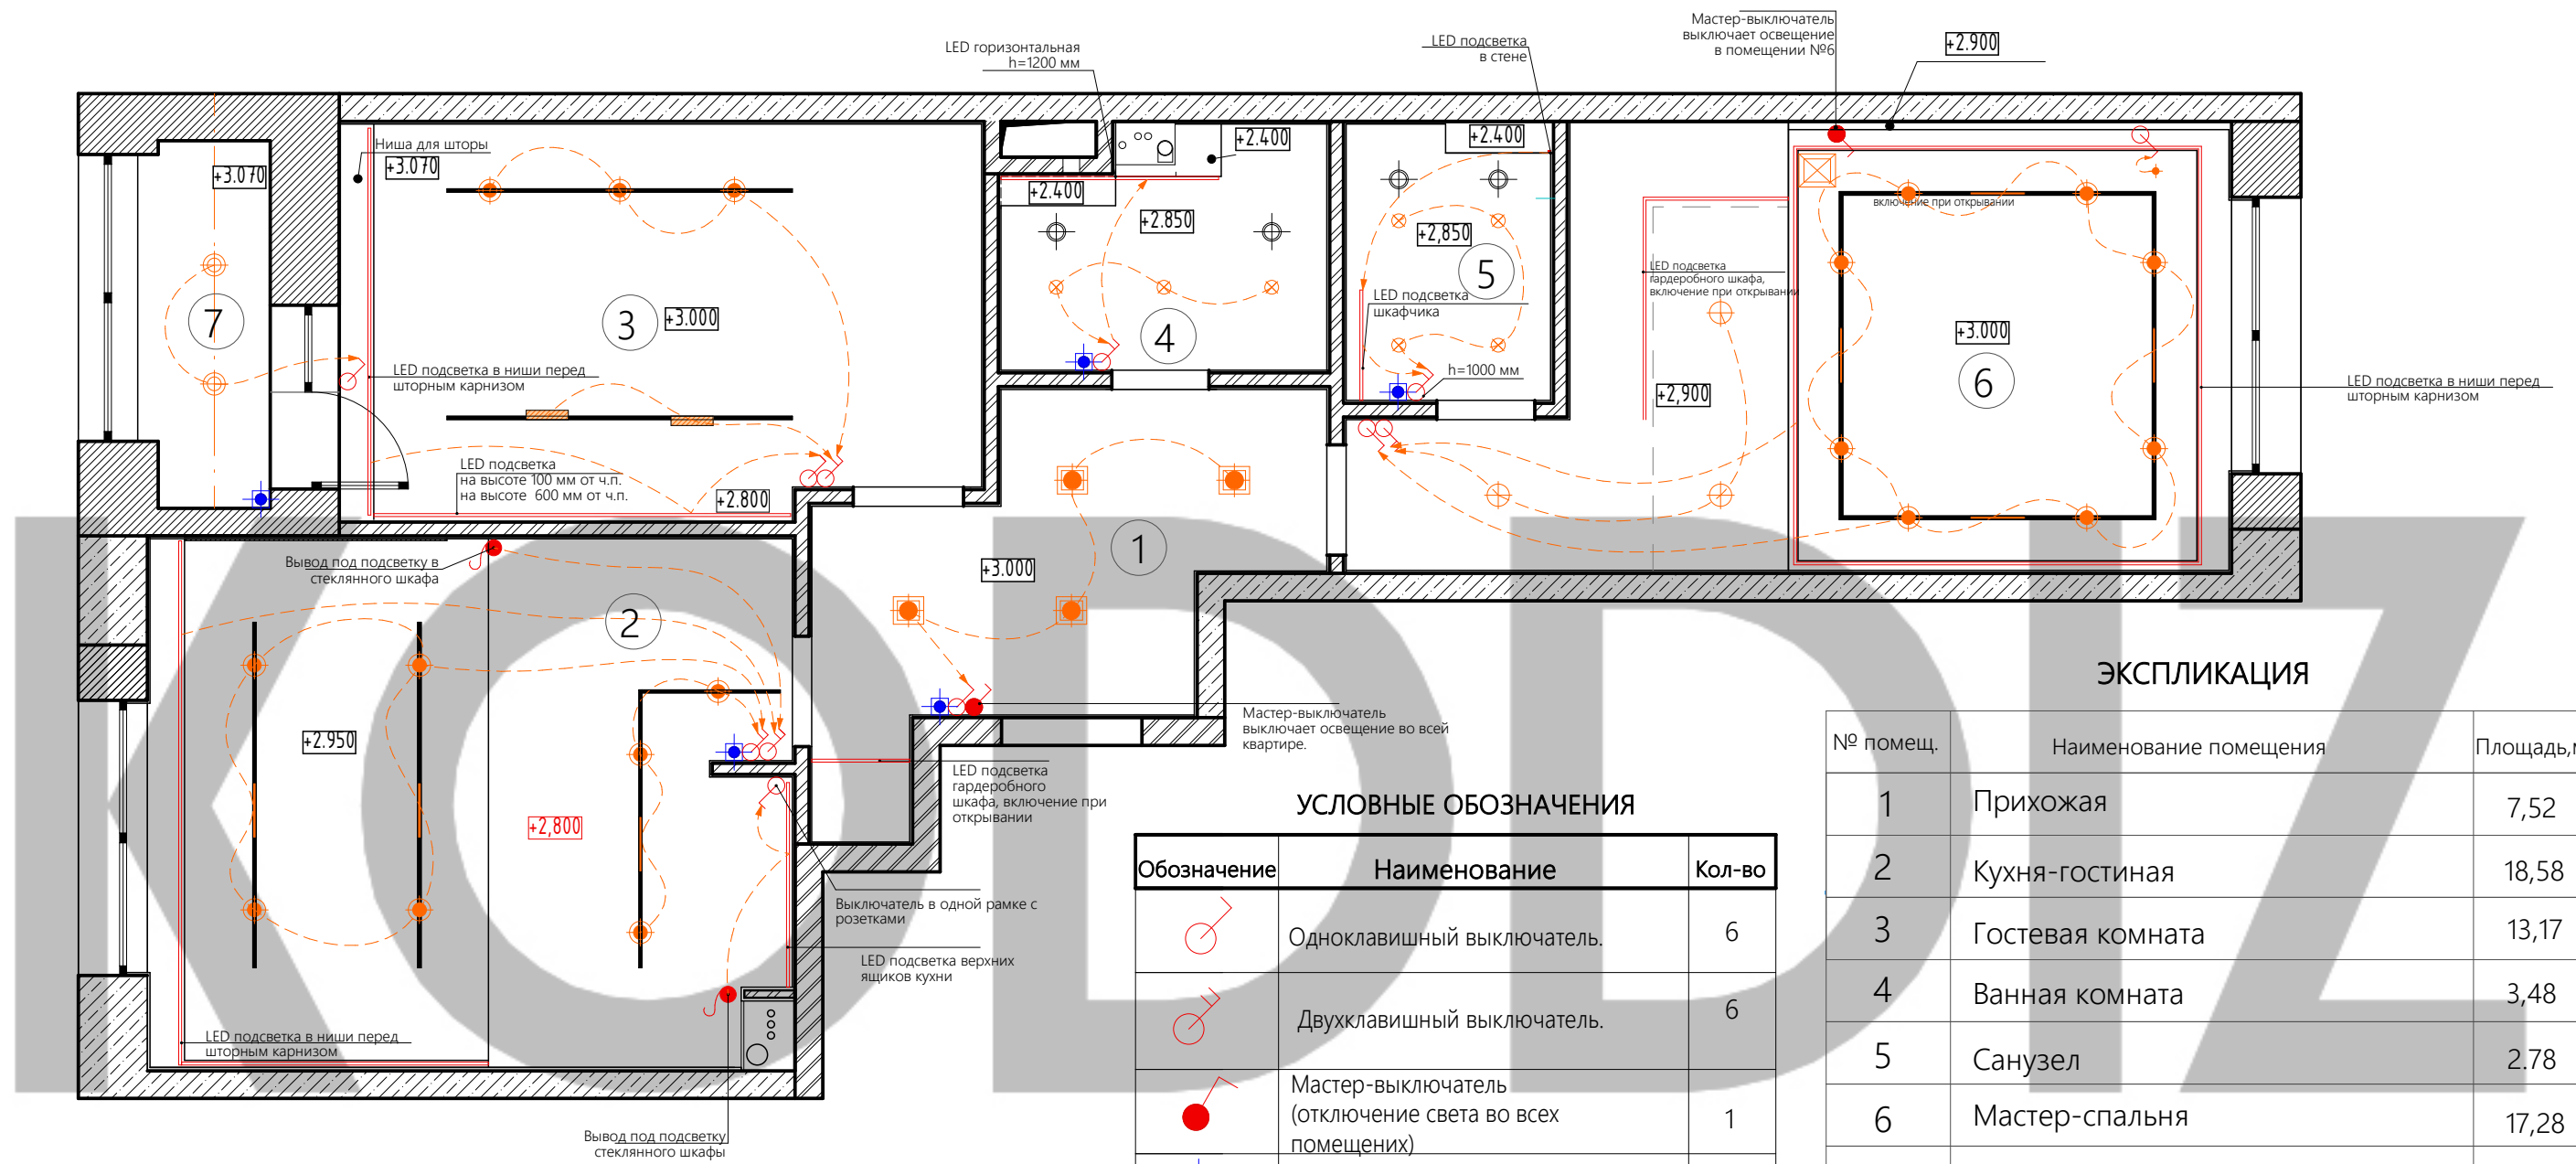

ЭКСПЛИКАЦИЯ

№ помещ.	Наименование помещения	Площадь, м²
1	Прихожая	7,52
2	Кухня-гостиная	18,58
3	Гостевая комната	13,17
4	Ванная комната	3,48
5	Санузел	2,78
6	Мастер-спальня	17,28
7	Лоджия	2,64
Полезная площадь		65,45


УСЛОВНЫЕ ОБОЗНАЧЕНИЯ

Обозначение	Наименование	Кол-во
	Одноклавишный выключатель.	6
	Двухклавишный выключатель.	6
	Мастер-выключатель (отключение света во всех помещениях)	1
	Терморегулятор теплого пола. Высота установки уточняется по инструкции	5
	Электровывод	-
	Линия включения группы осветительных приборов	-

Количество рамок для электроустановочных изделий видимого типа Berker R1	Количество рамок для электроустановочных изделий не видимого типа	
	1-местная	2-местная
1-местная	6	5
2-местная	7	6
3-местная	6	3
4-местная	1	1

Примечание:
 1. Высоту электровыводов под подсветку стеклянных шкафов в кухне, уточнить в технологическом проекте.
 2. Для данного проекта рекомендованы электроустановочные изделия видимого типа Berker R1 (цвет рамки- чёрное стекло или чёрный, цвет клавиши-чёрный) ссылка: <http://www.berker.ru/produkcija/elektrostanovochnye-izdeliya/dizajn-serii/berker-r.1/310.htm>
 3. Все выключатели разместить на высоте 900мм от ур. ч.п., кроме 3-х местного блока в помещ. №5. См. развёртки Д17.4

ПЛАН РАССТАНОВКИ РОЗЕТОК М 1:50

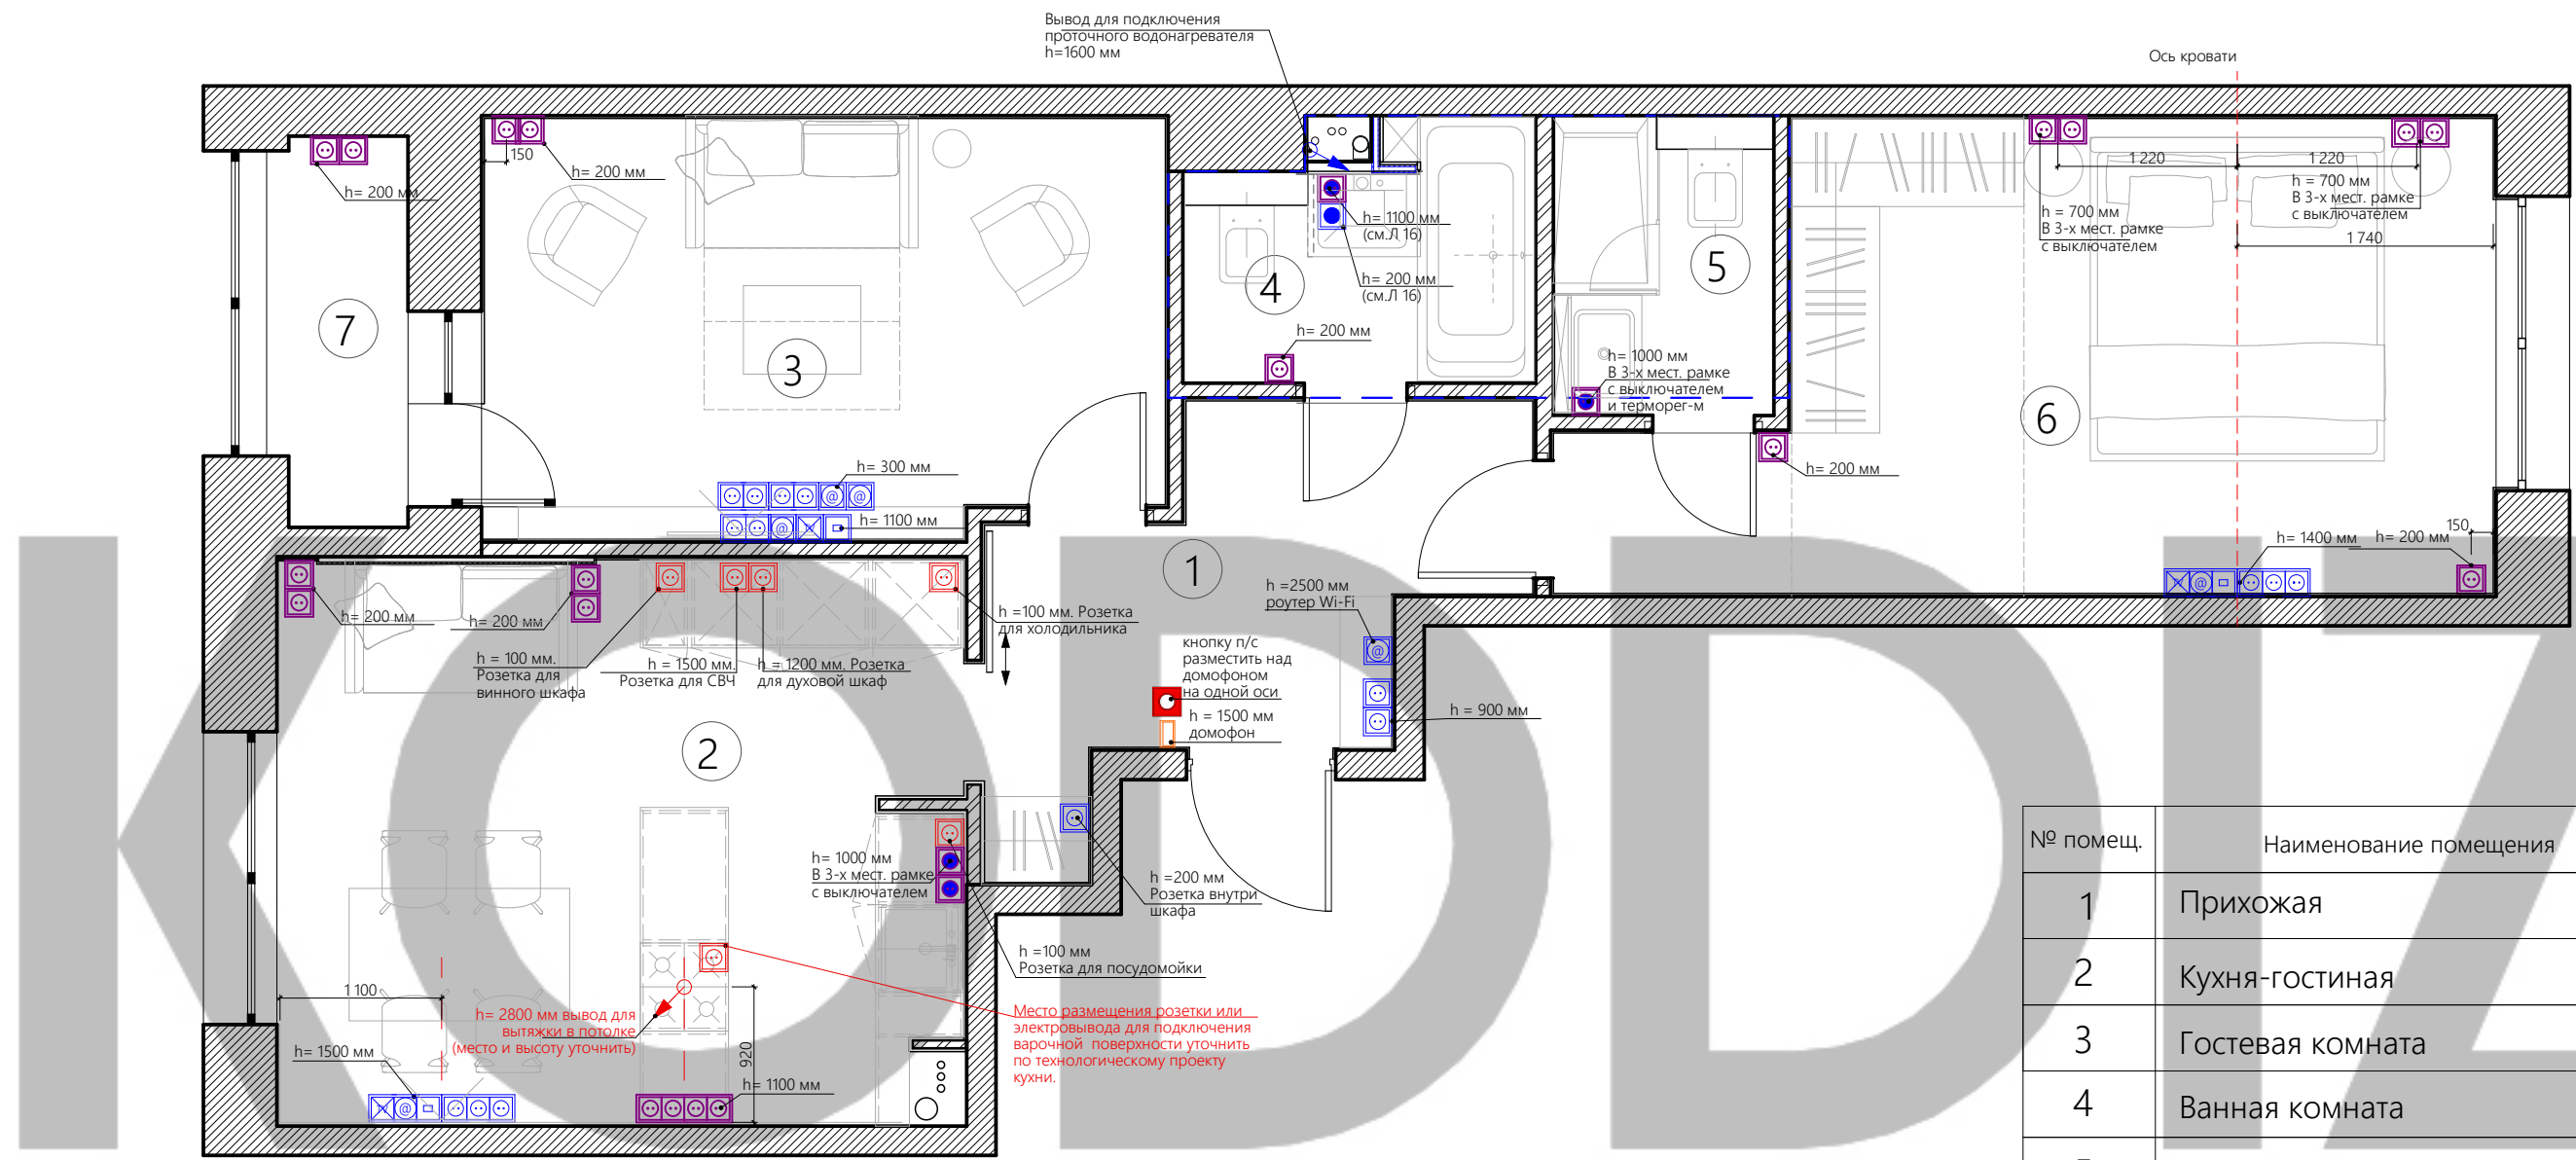

Условные обозначения.


- Силовая розетка управляемая 220В.
- Силовая розетка влагозащищённая 220В.
- Силовая розетка 1-о постовая 220В.
- Силовая розетка 2-х постовая 220В.
- Силовая розетка 3-х постовая 220В.
- Электровывод
- USB
- USB на 2 выхода
- Internet
- TV
- Розетки видовые
- Розетки невидовые.
- Розетки не видовые (Кол-во-12 шт.)
- Видовые розетки (Кол-во- 21 шт.)
- Привязку розеток и электровыводов для подключения кухонного оборудования необходимо уточнить по технологическому проекту кухни от производителя.
- Кнопка пожарной сигнализации

№ помещ.	Наименование помещения	Площадь, м ²
1	Прихожая	7,20
2	Кухня-гостиная	18,00
3	Гостевая комната	13,70
4	Ванная комната	3,90
5	Санузел	3,00
6	Мастер-спальня	17,55
7	Лоджия	2,64
Полезная площадь		65,99

Примечание:
 1. Все привязки по высоте даны от УЧП до центра блока розеток.
 2. Розетки в "мокрых помещениях" устанавливаются в гидроизоляционном исполнении.

Кухня. План


с обозначением развёрток. М 1:20

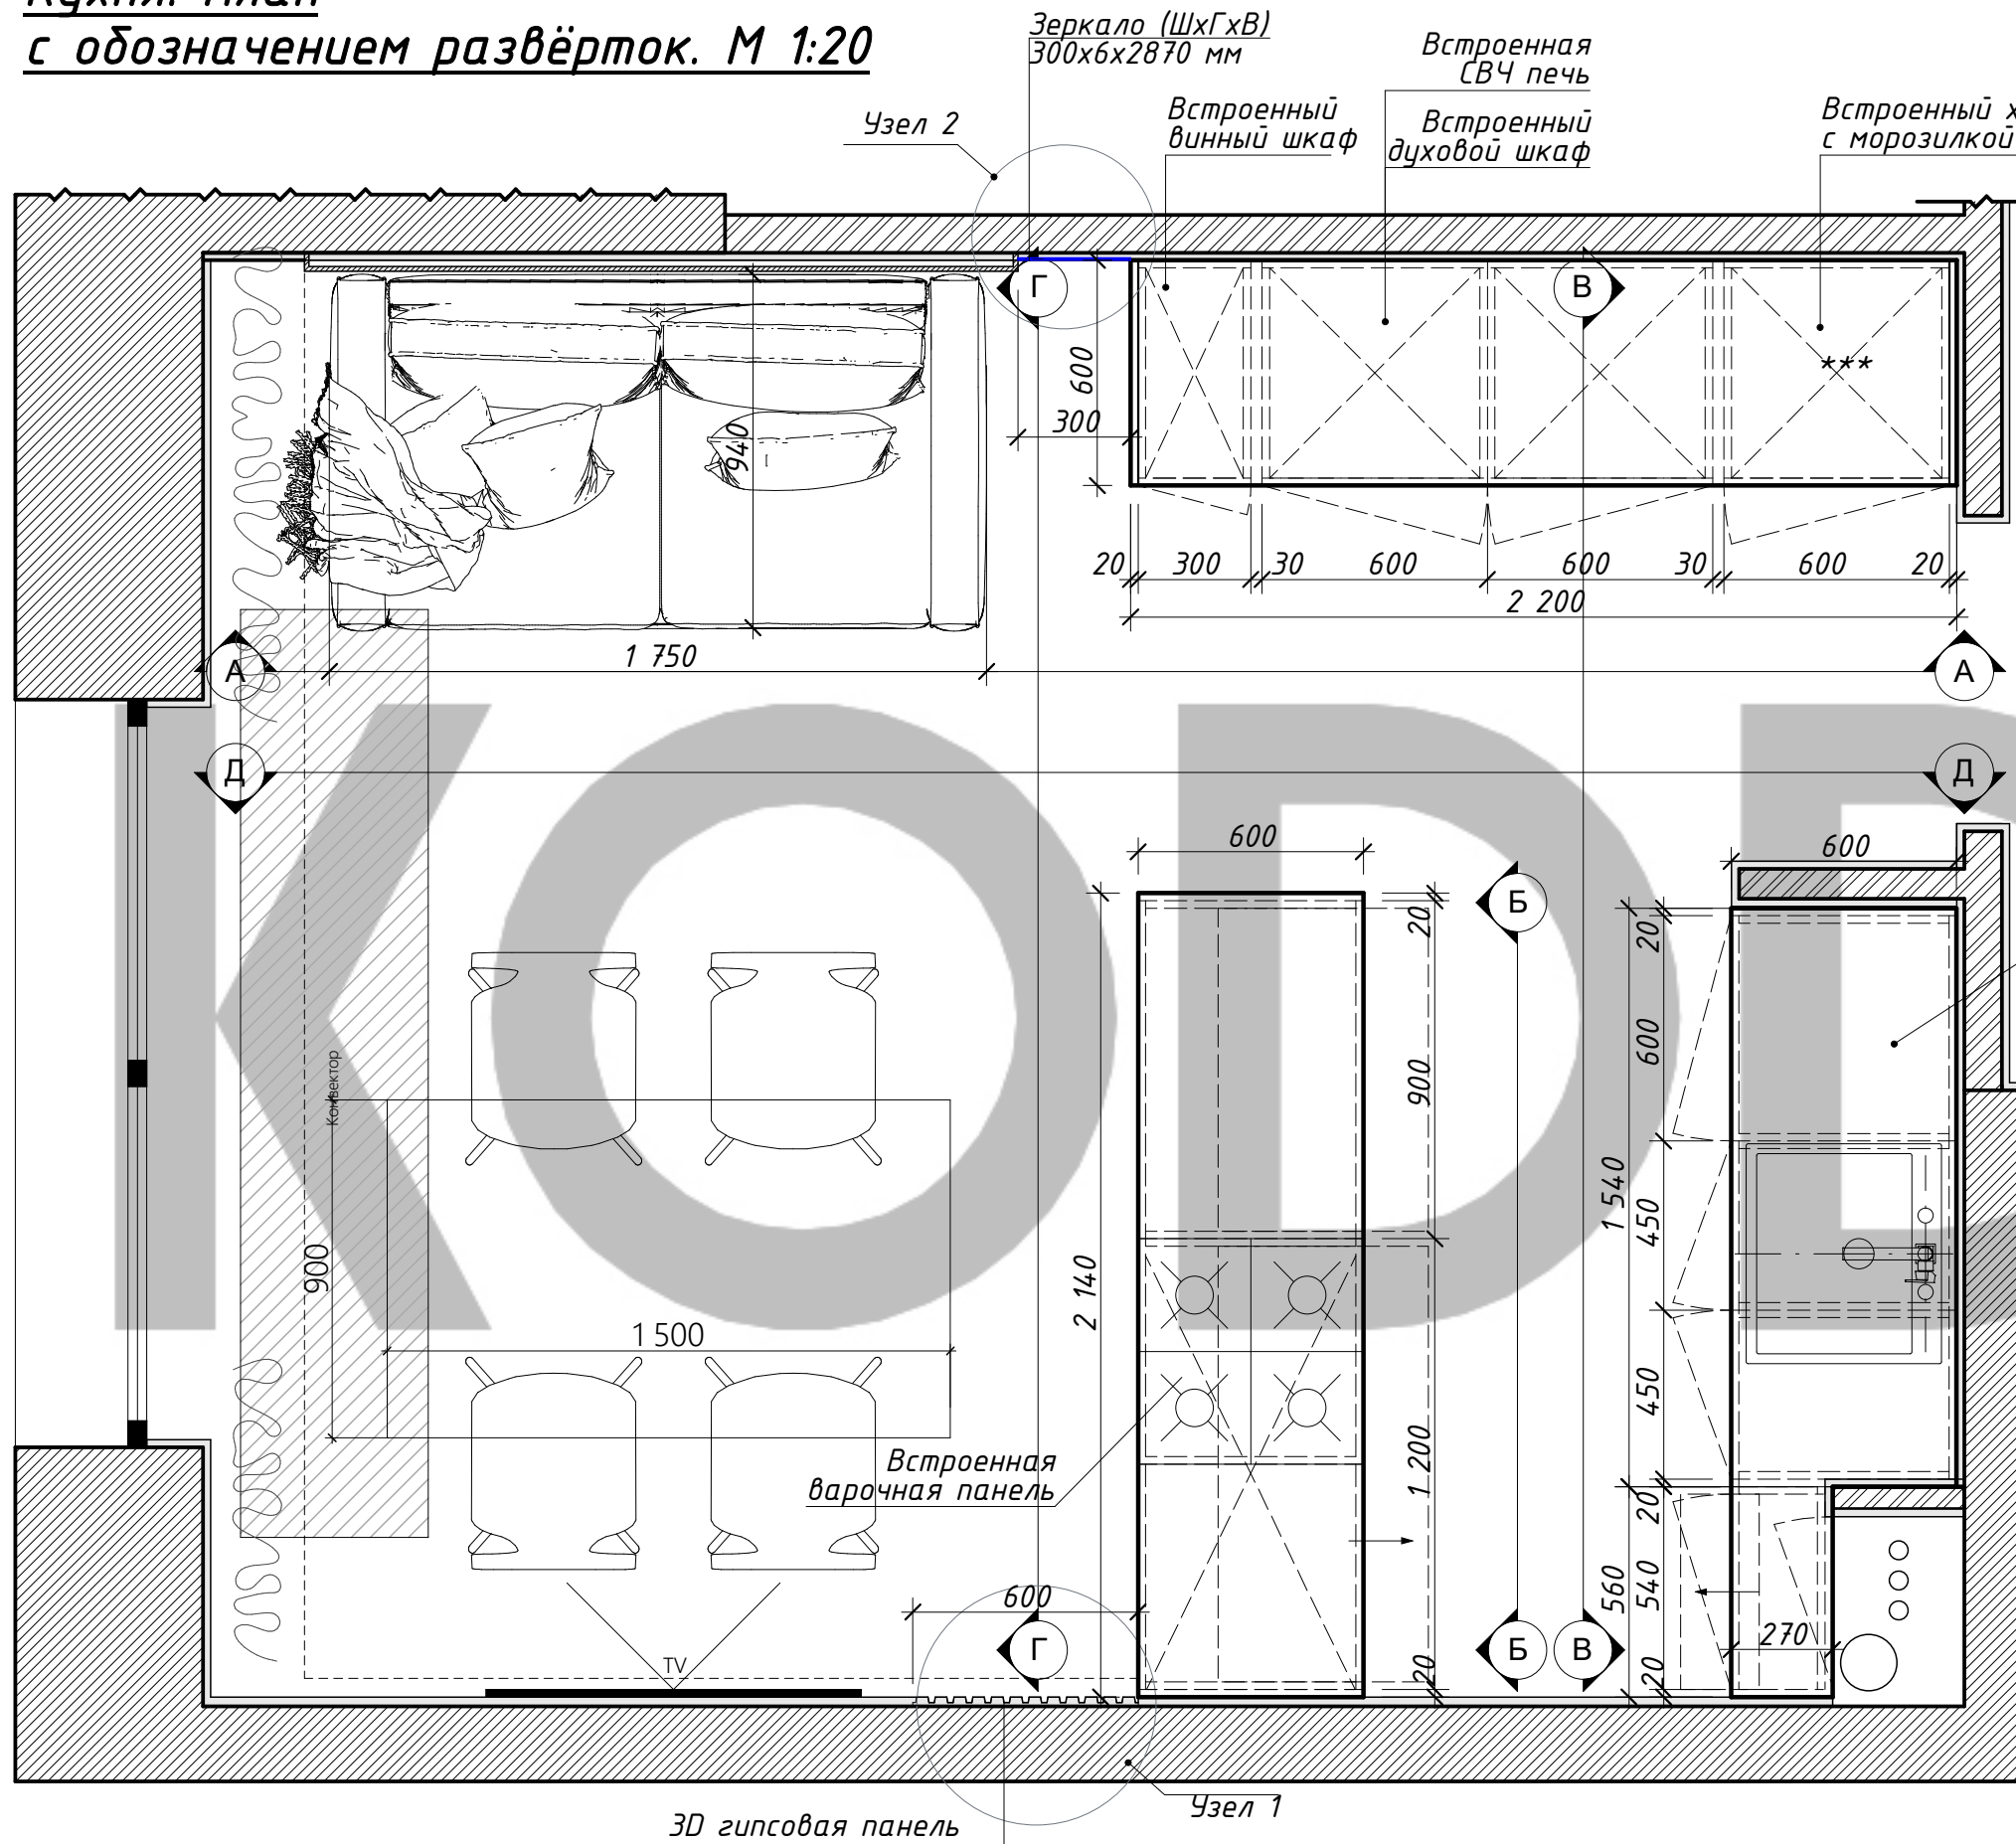

- Примечания:**
1. Ширина дивана не должна превышать 175 см.
 2. Зеркало индивидуальное изготовление (ШхГхВ) 300x6x2870 мм.
 3. При заказе кухни обратить внимание на высоту цоколей встроенной техники, высота не должна превышать 8 см.
 4. Простенок из ГКЛ выполнить в один слой. Простенок несёт декоративное назначение, не доводить его до пола, оставить место для монтажа профиля скрытого плинтуса.
 5. Размещение розеток, для подключения встроенного кухонного оборудования, несёт рекомендационный характер. Точную привязку уточнить в технологическом проекте.

Развертка А-А М 1:20

Ниша для шторного карниза (2-х ряда), LED ленту разместить перед карнизом

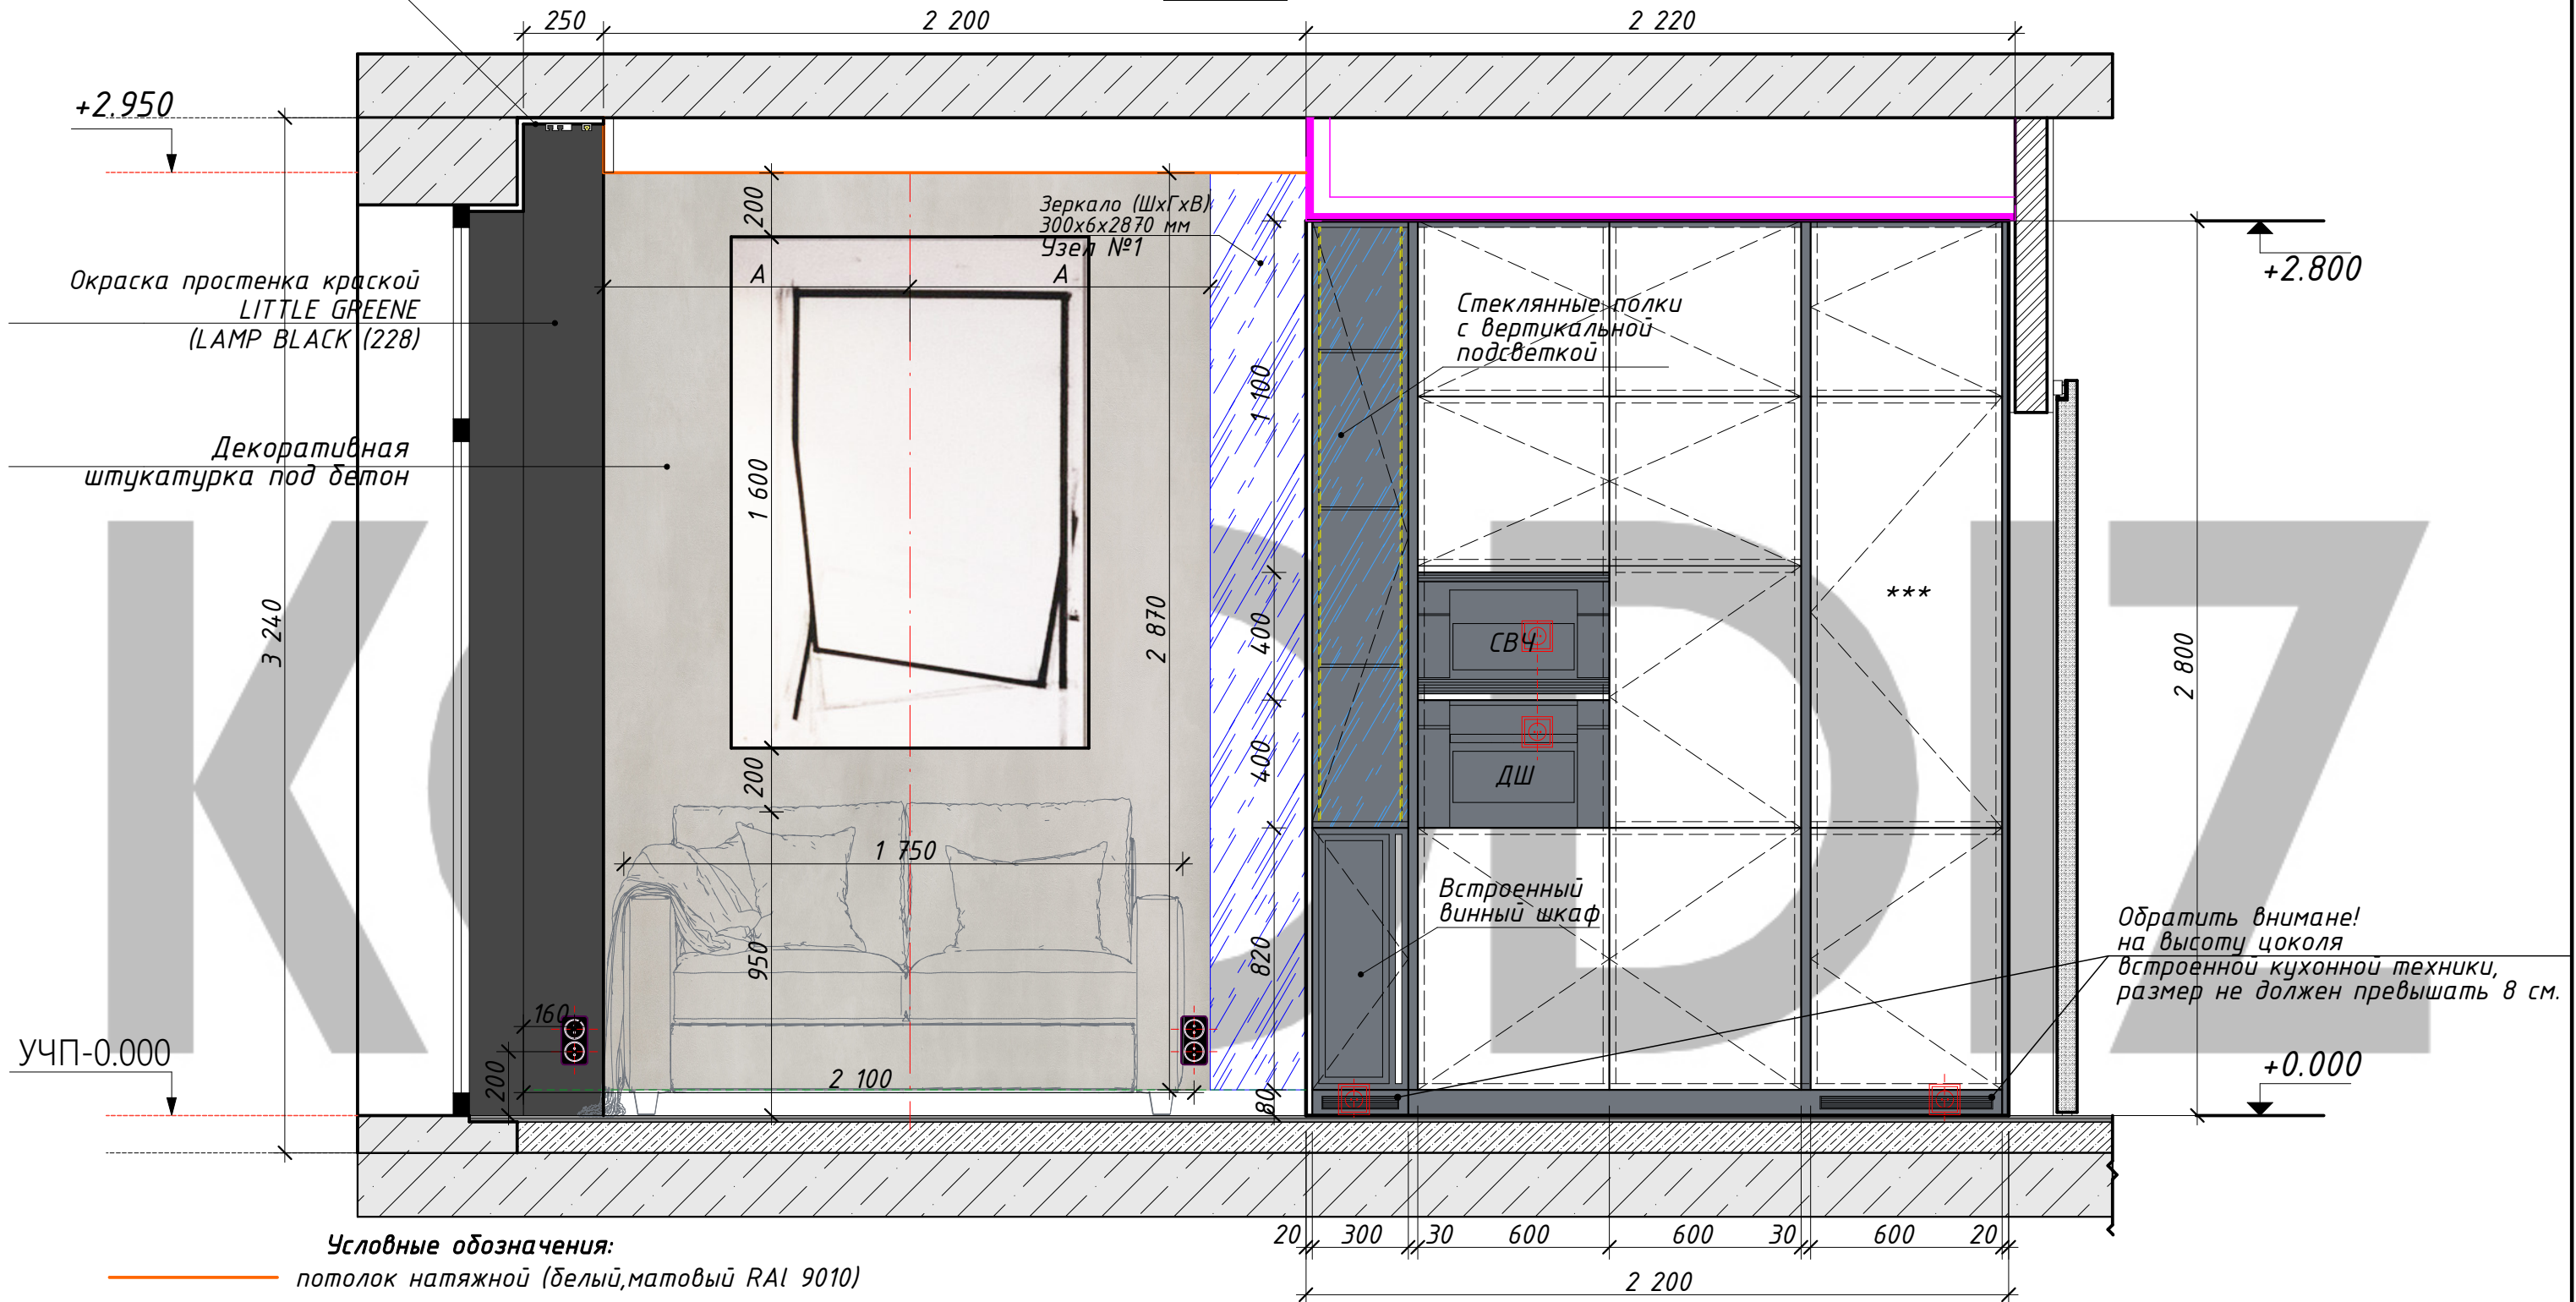

Условные обозначения:

— потолок натяжной (белый, матовый RA1 9010)

— потолок из ГКЛ (2 слоя), отделка декоративной штукатуркой под бетон.


⊙ Электроустановочные изделия
видового типа Berker R1

⊙ Электроустановочный изделия не видимого типа

— Подсветка шкафчиков,
режим подсветки уточнить дополнительно



Площадь окраски LITTLE GREENELAMP BLACK (228) - 7,24 м2

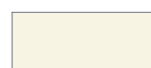


Площадь окраски LITTLE GREENELAMP STOCK (37)- 7.07м2
(рекомендуем выполнить выкрасы STOCK (37) и Slaked Lime (149)



Площадь декоративной штукатурки под бетон - 11,67 м2

Развертка В-В
М 1:20

Профиль трека освещения,
монтаж в подвесной потолок.
CANAL INF STC5857 BK

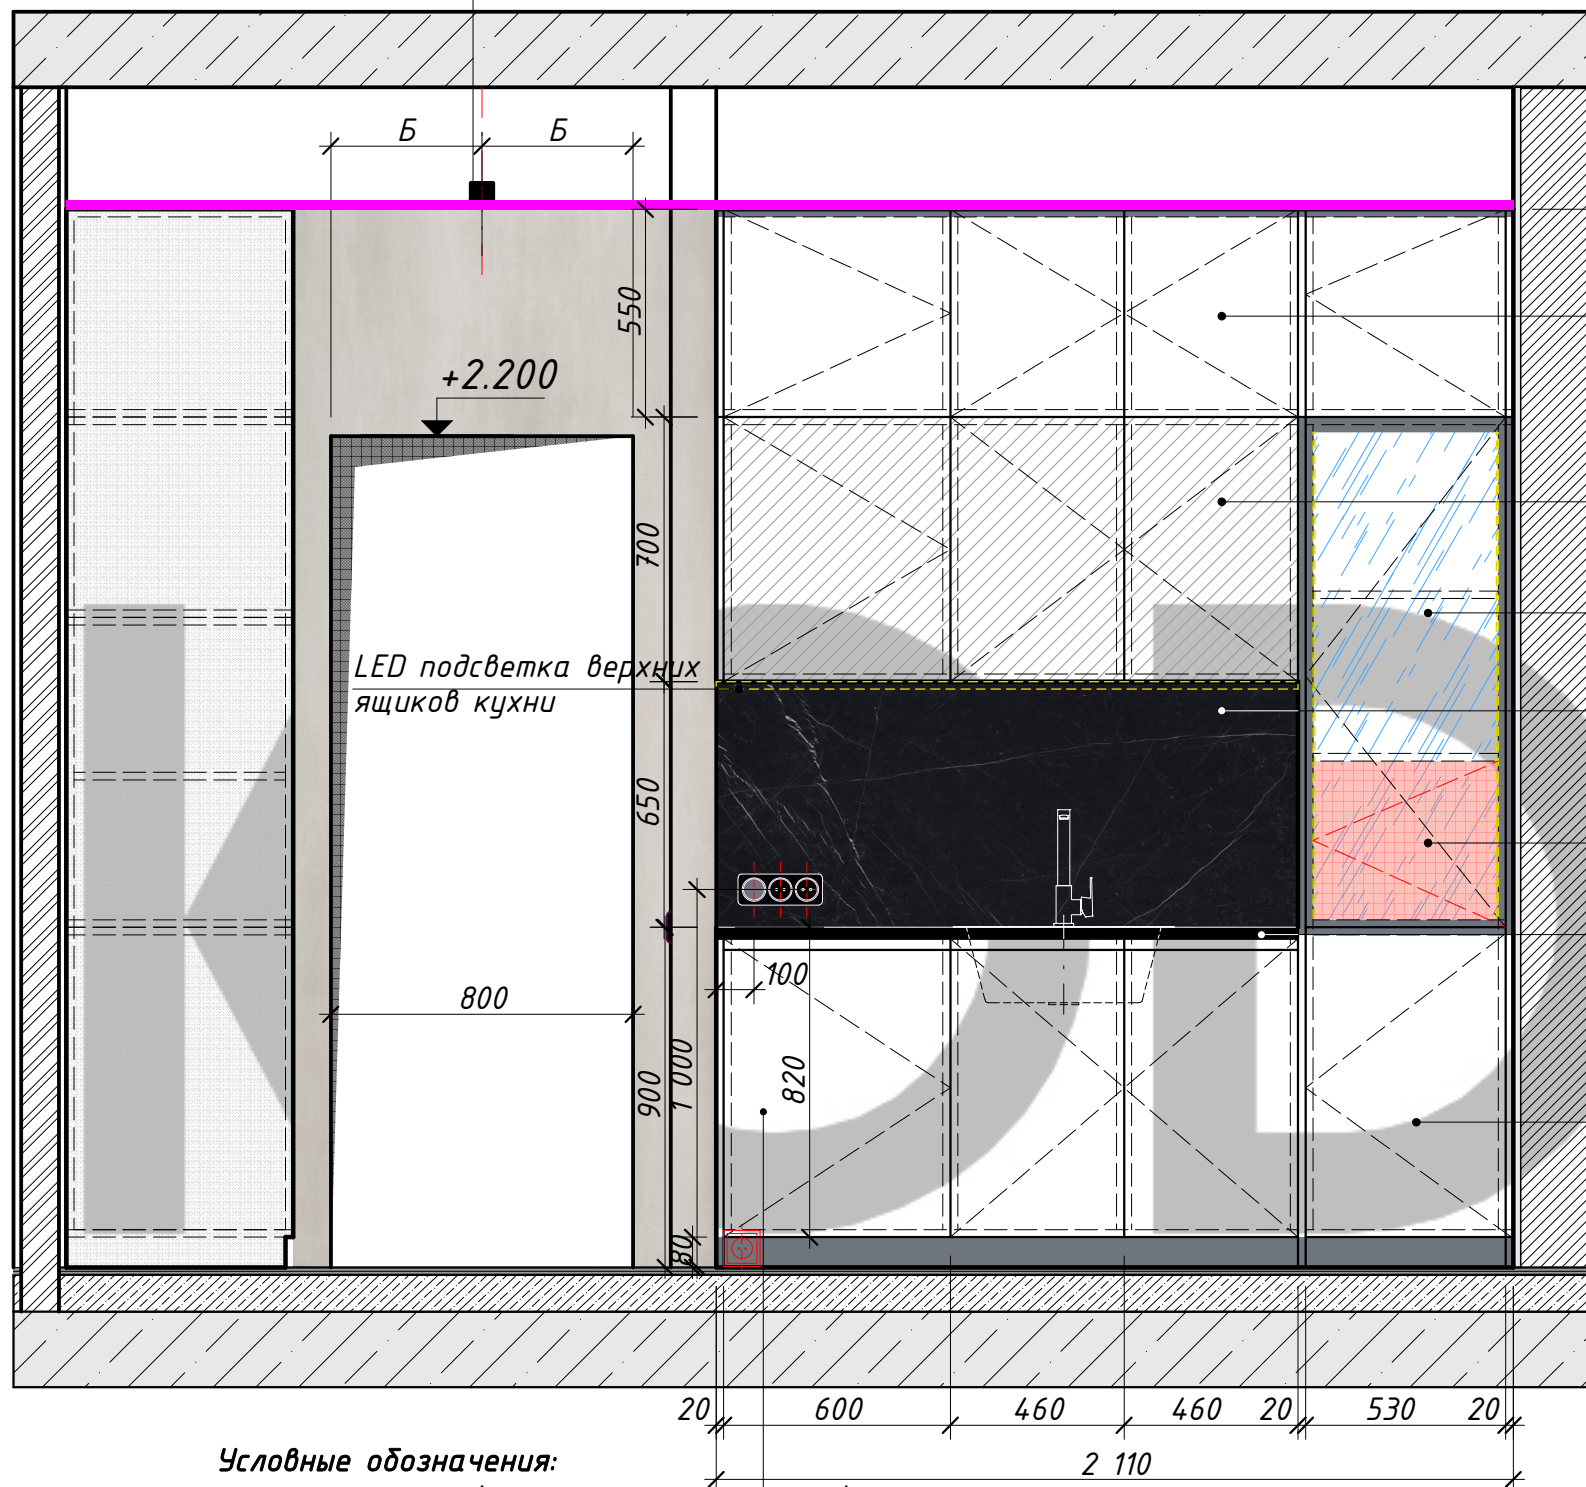

+2.800

Глубина навесных шкафов 600 мм

Глубина навесных шкафов 300 мм

Стеклянные полки с вертикальной подсветкой

Фартук-искусственный камень (Nero Marquina)

Задняя стенка шкафчика открывается, функция ревизионного люка

Столешница-искусственный камень (Nero Marquina)


Механизм открывания уточнить у технолога

+0.000

Развертка Б-Б
М 1:20

Столешница-искусственный камень (Nero Marquina)



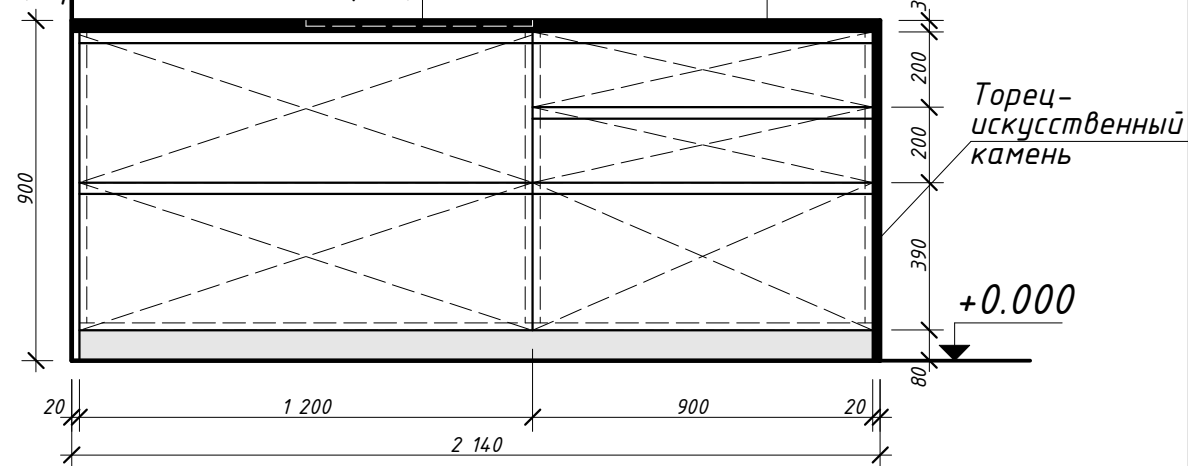


Встроенная варочная панель (вровень с столешницей)



Торец-искусственный камень


+0.000

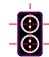Условные обозначения:

-  потолок натяжной (белый, матовый RA1 9010)
-  потолок из ГКЛ (2 слоя), отделка декоративной штукатуркой под бетон.
-  Электроустановочные изделия видимого типа Berker R1
-  Электроустановочный изделия не видимого типа
-  Подсветка шкафчиков, режим подсветки уточнить дополнительно

Площадь декоративной штукатурки под бетон - 11,67 м²

Развертка Г-Г
М 1:20

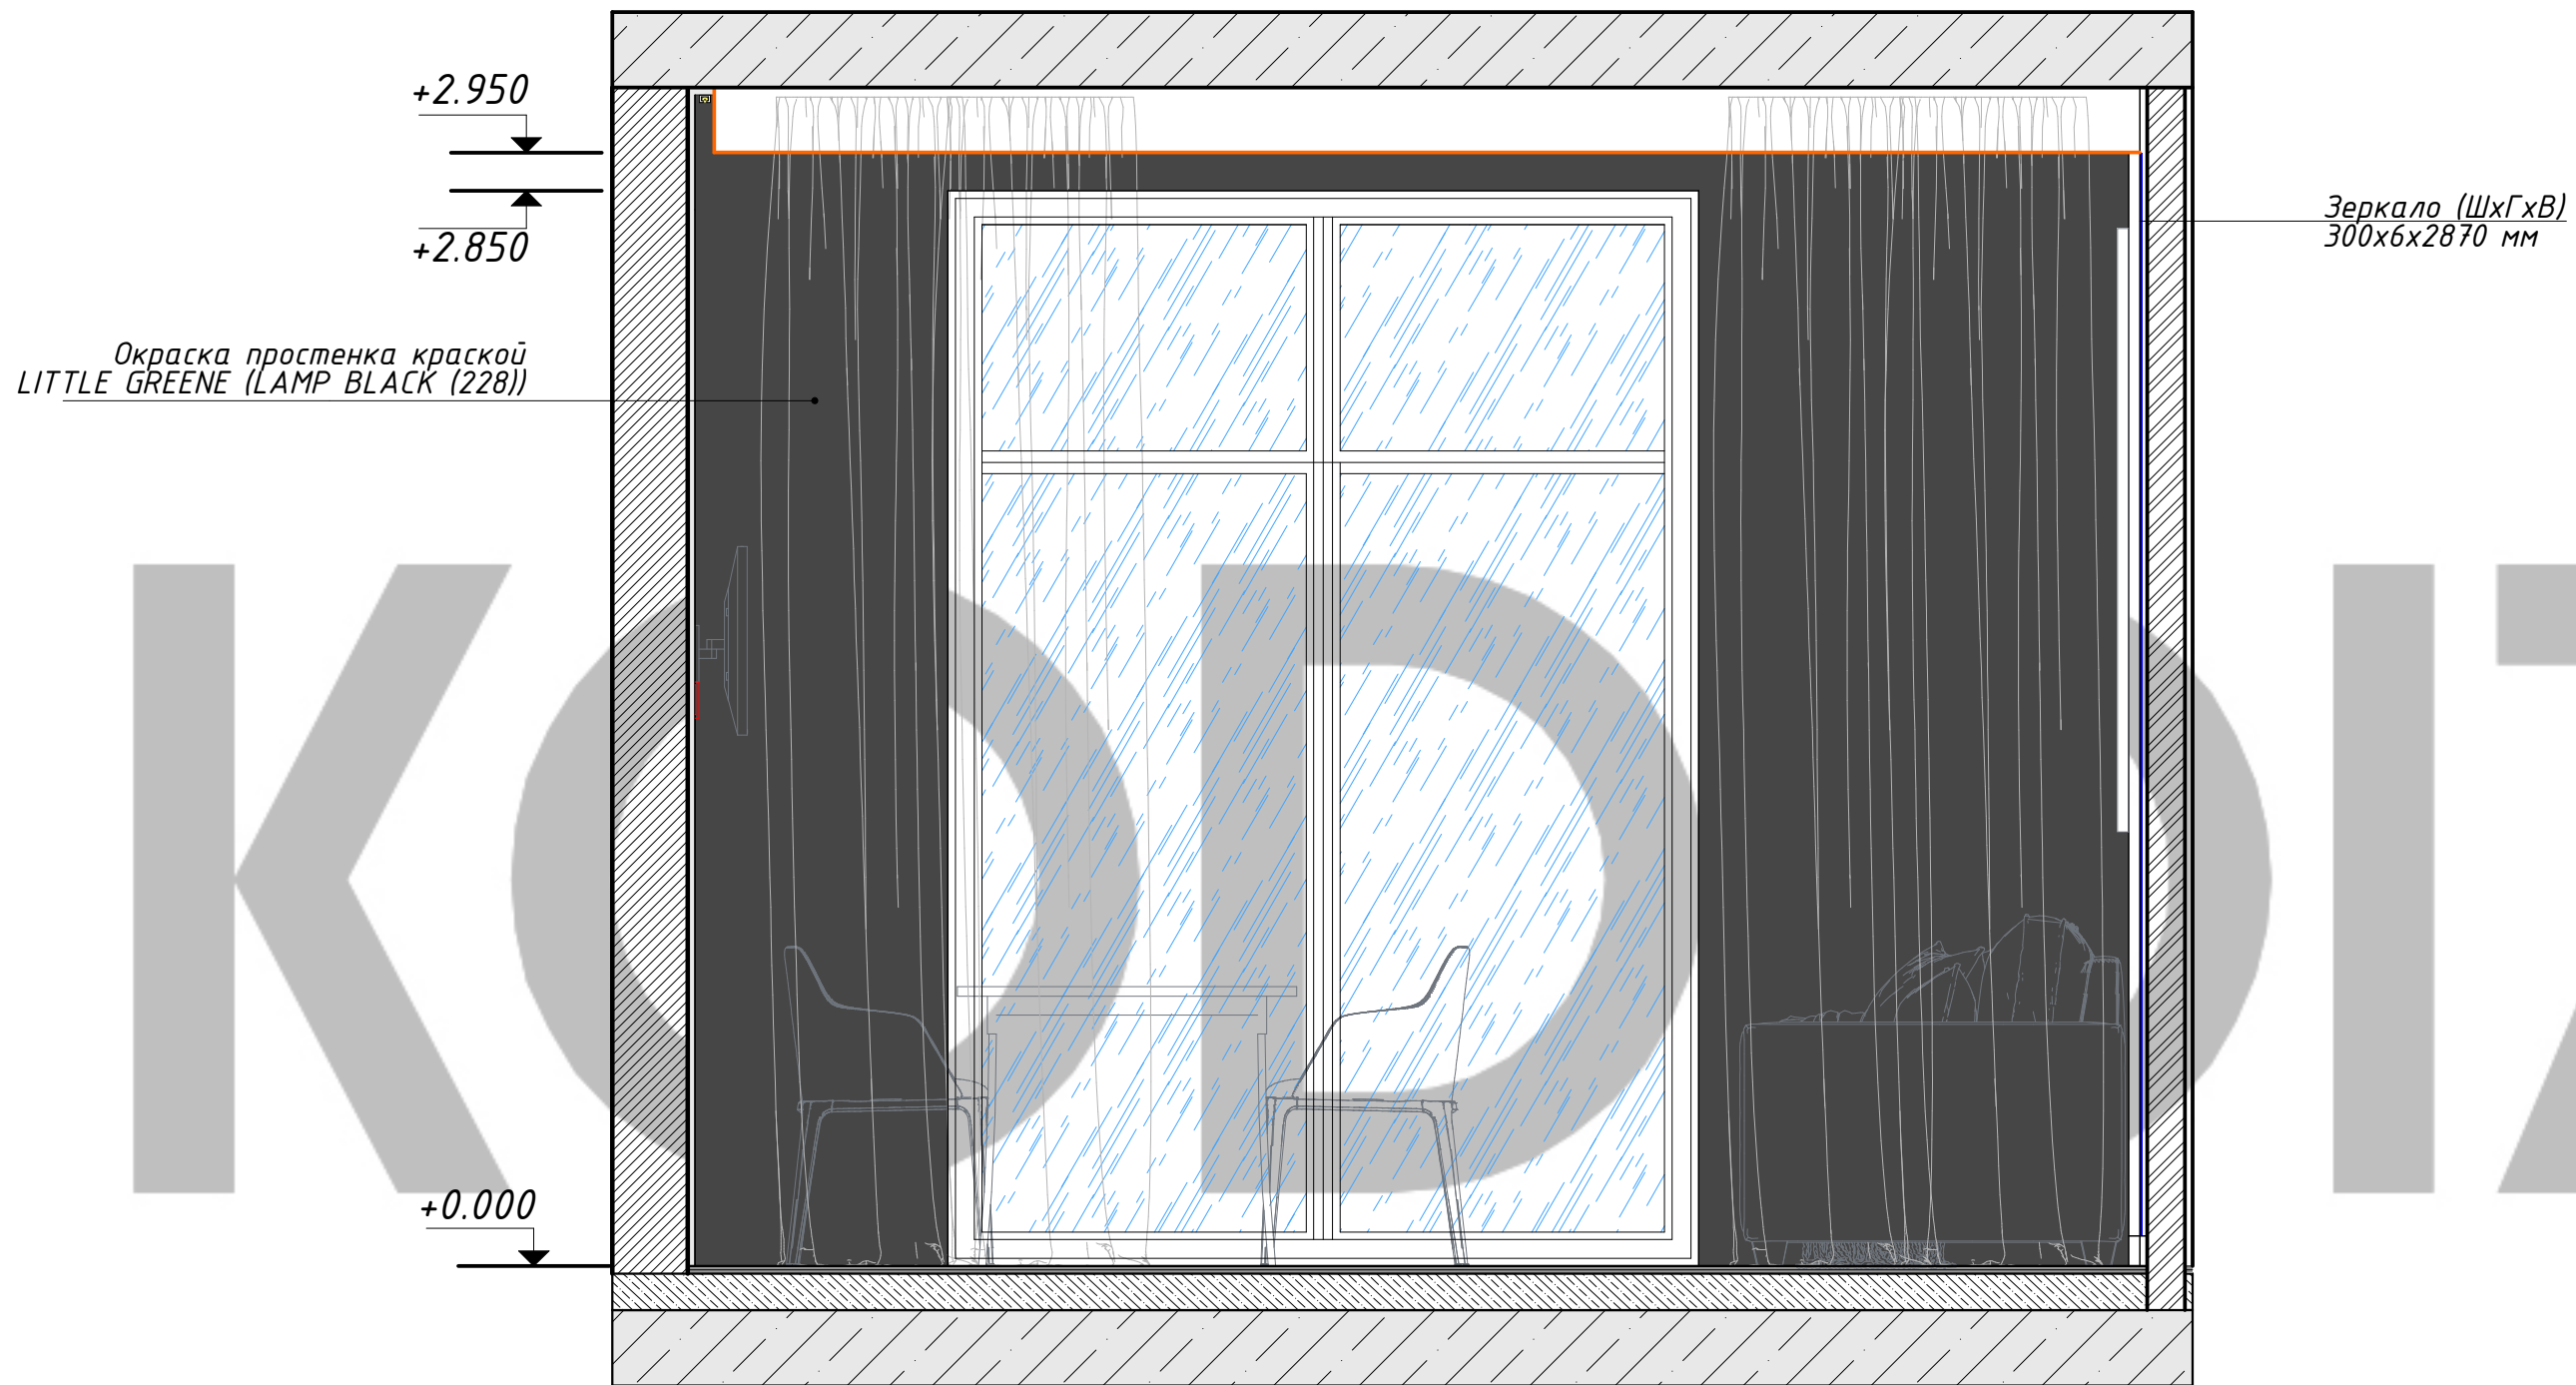

Окраска простенка краской
LITTLE GREENE (LAMP BLACK (228))

Зеркало (ШхГхВ)
300х6х2870 мм

Условные обозначения:

— потолок натяжной (белый, матовый RA1 9010)

— потолок из ГКЛ (2 слоя), отделка декоративной штукатуркой под бетон.


⊙ Электроустановочные изделия
видового типа Berker R1

⊙ Электроустановочный изделия не видимого типа


— подсветка шкафчиков,
режим подсветки уточнить дополнительно



Площадь окраски LITTLE GREENELAMP BLACK (228) - 7,24 м2

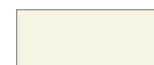


Площадь окраски LITTLE GREENELAMP STOCK (37)- 7.07м2
(рекомендуем выполнить выкрасы STOCK (37) и Slaked Lime (149))

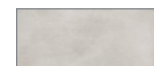

Площадь декоративной штукатурки под бетон - 11,67 м2

Развертка Д-Д
М 1:20

Арт.проект, № 156/01, Арх. № 11-0033-Э/шт.
Размер: 600х600х22мм

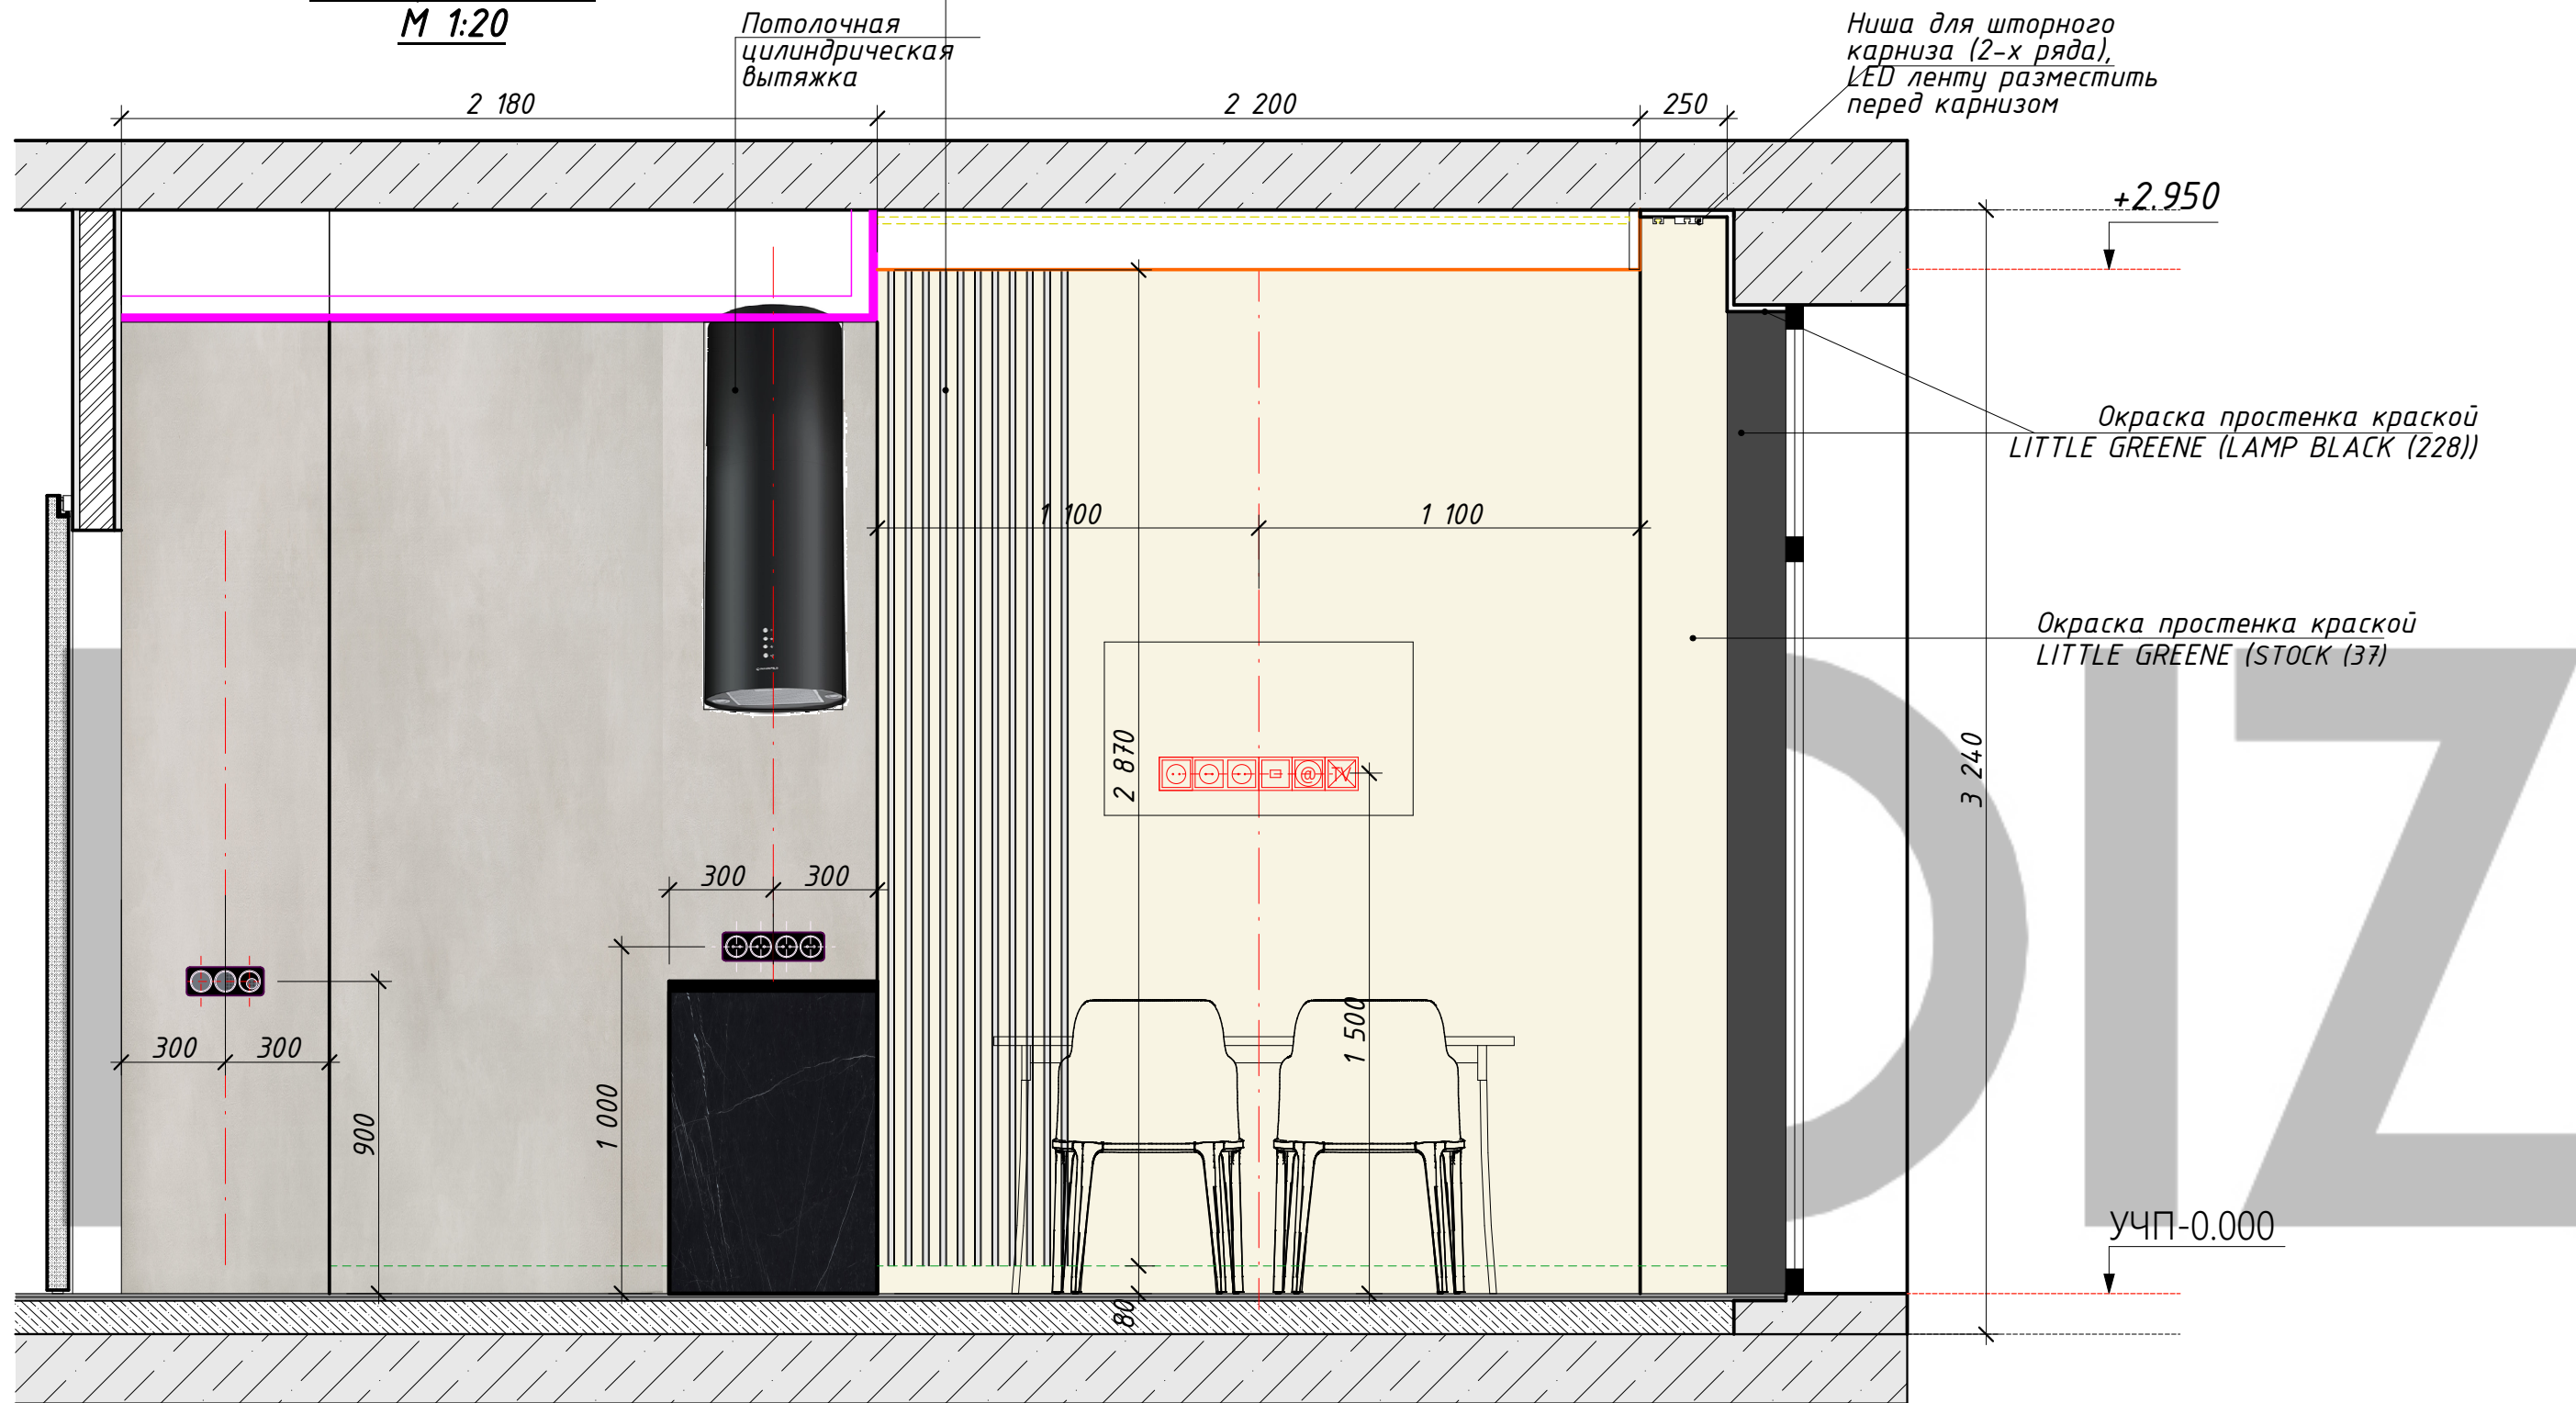

Условные обозначения:

— потолок натяжной (белый, матовый RA1 9010)

— потолок из ГКЛ (2 слоя), отделка декоративной штукатуркой под бетон.


⊗ Электроустановочные изделия
видового типа Berker R1

⊕ Электроустановочный изделия не видимого типа

— Подсветка шкафчиков,
режим подсветки уточнить дополнительно



Площадь окраски LITTLE GREENE LAMP BLACK (228) - 7,24 м²

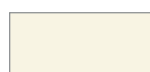


Площадь окраски LITTLE GREENE STOCK (37) - 7,07 м²
(рекомендуем выполнить выкрасы STOCK (37) и Slaked Lime (149))




Площадь декоративной штукатурки под бетон - 11,67 м²


**Ванная комната. План
с обозначением развёрток. М 1:20**

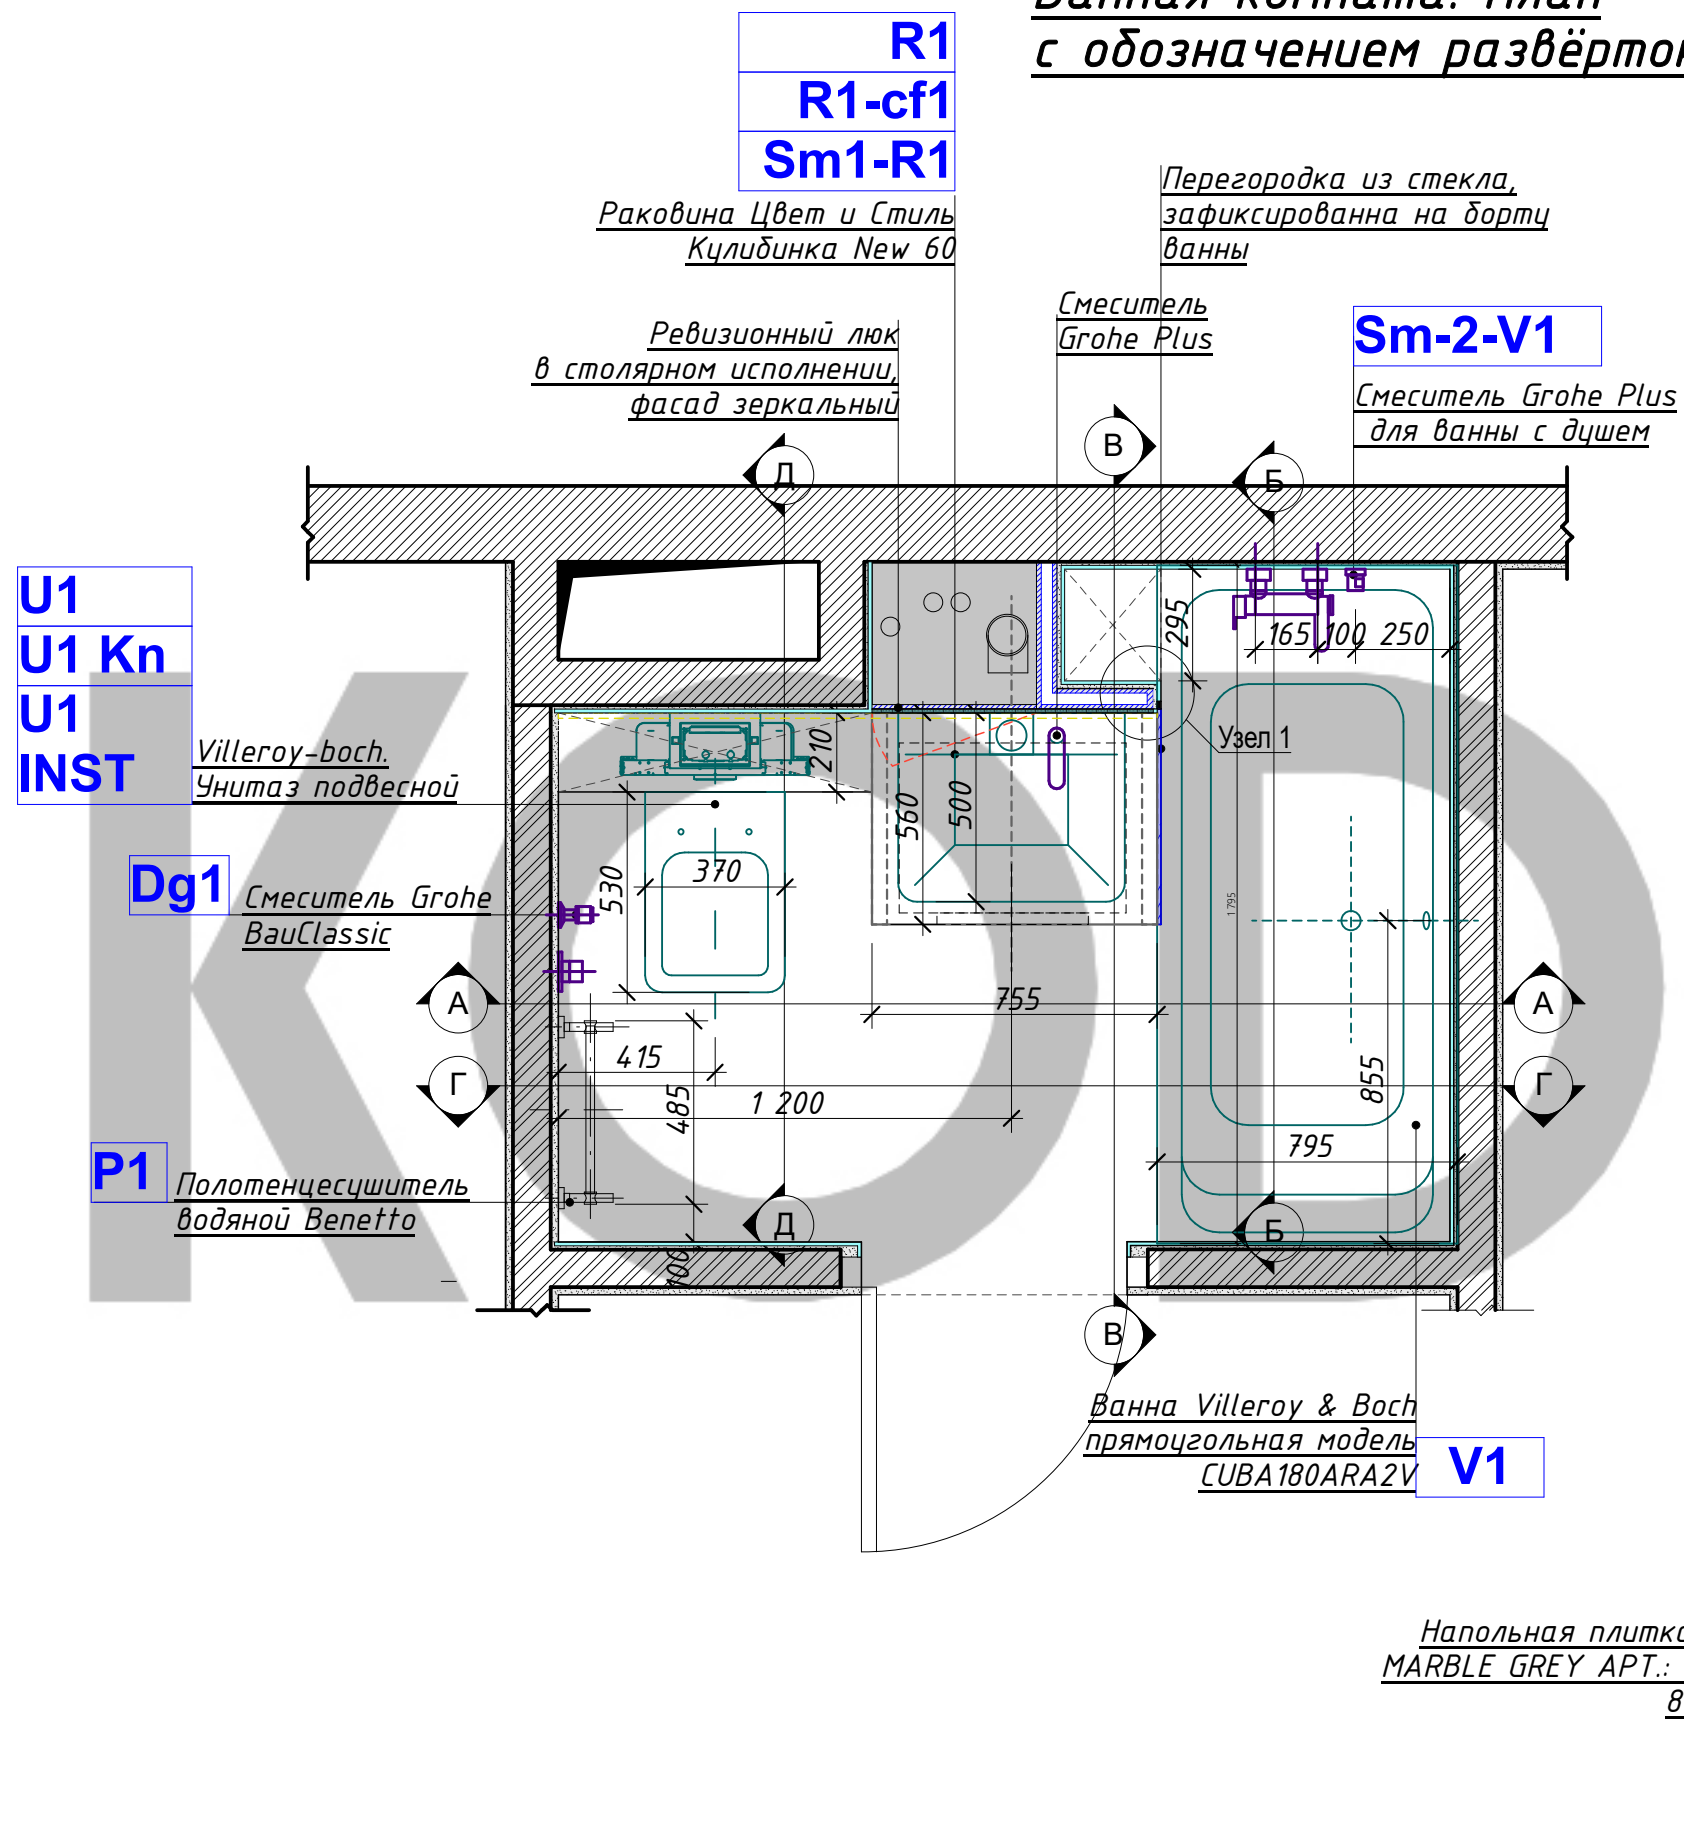


**Ванная комната. План
напольного покрытия. М 1:20**

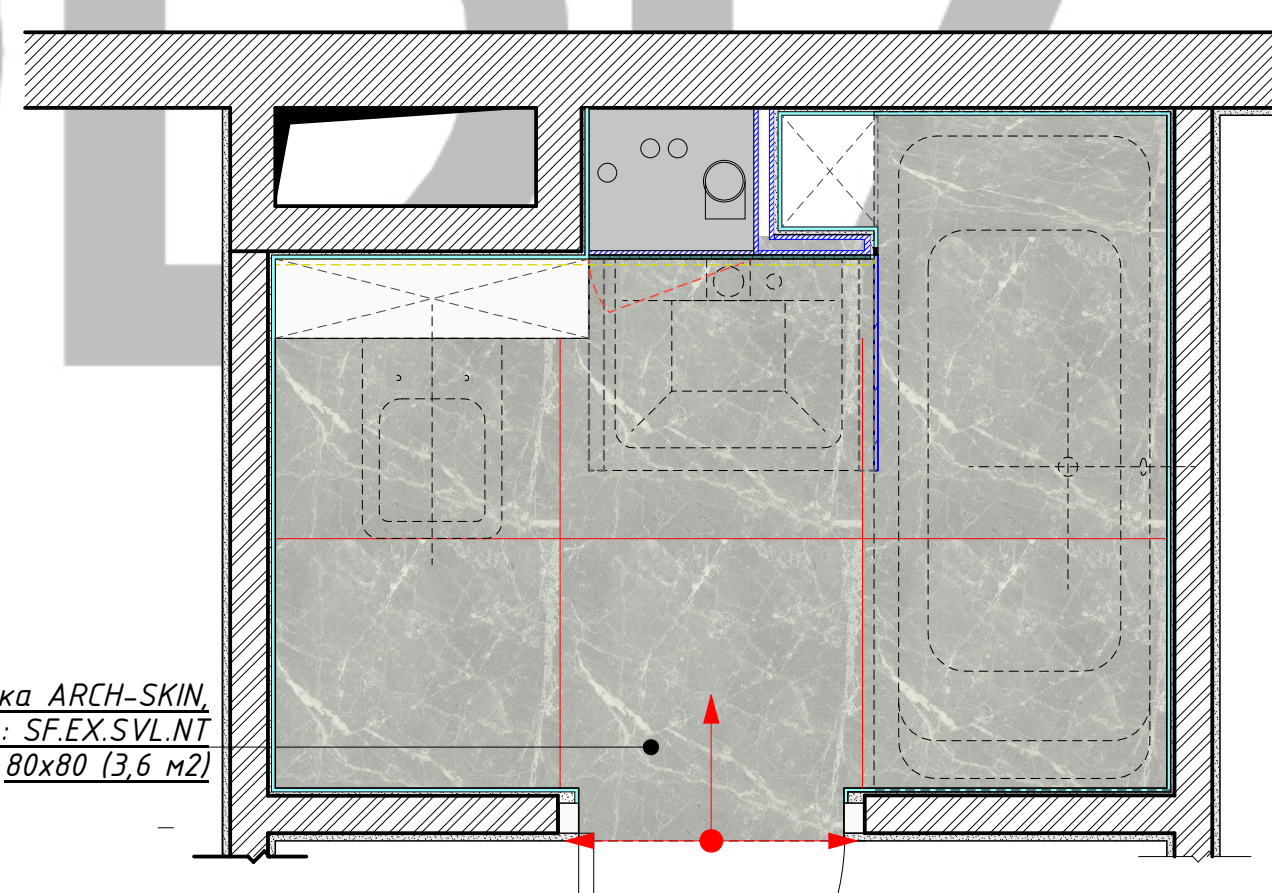


Развертка А-А М 1:20

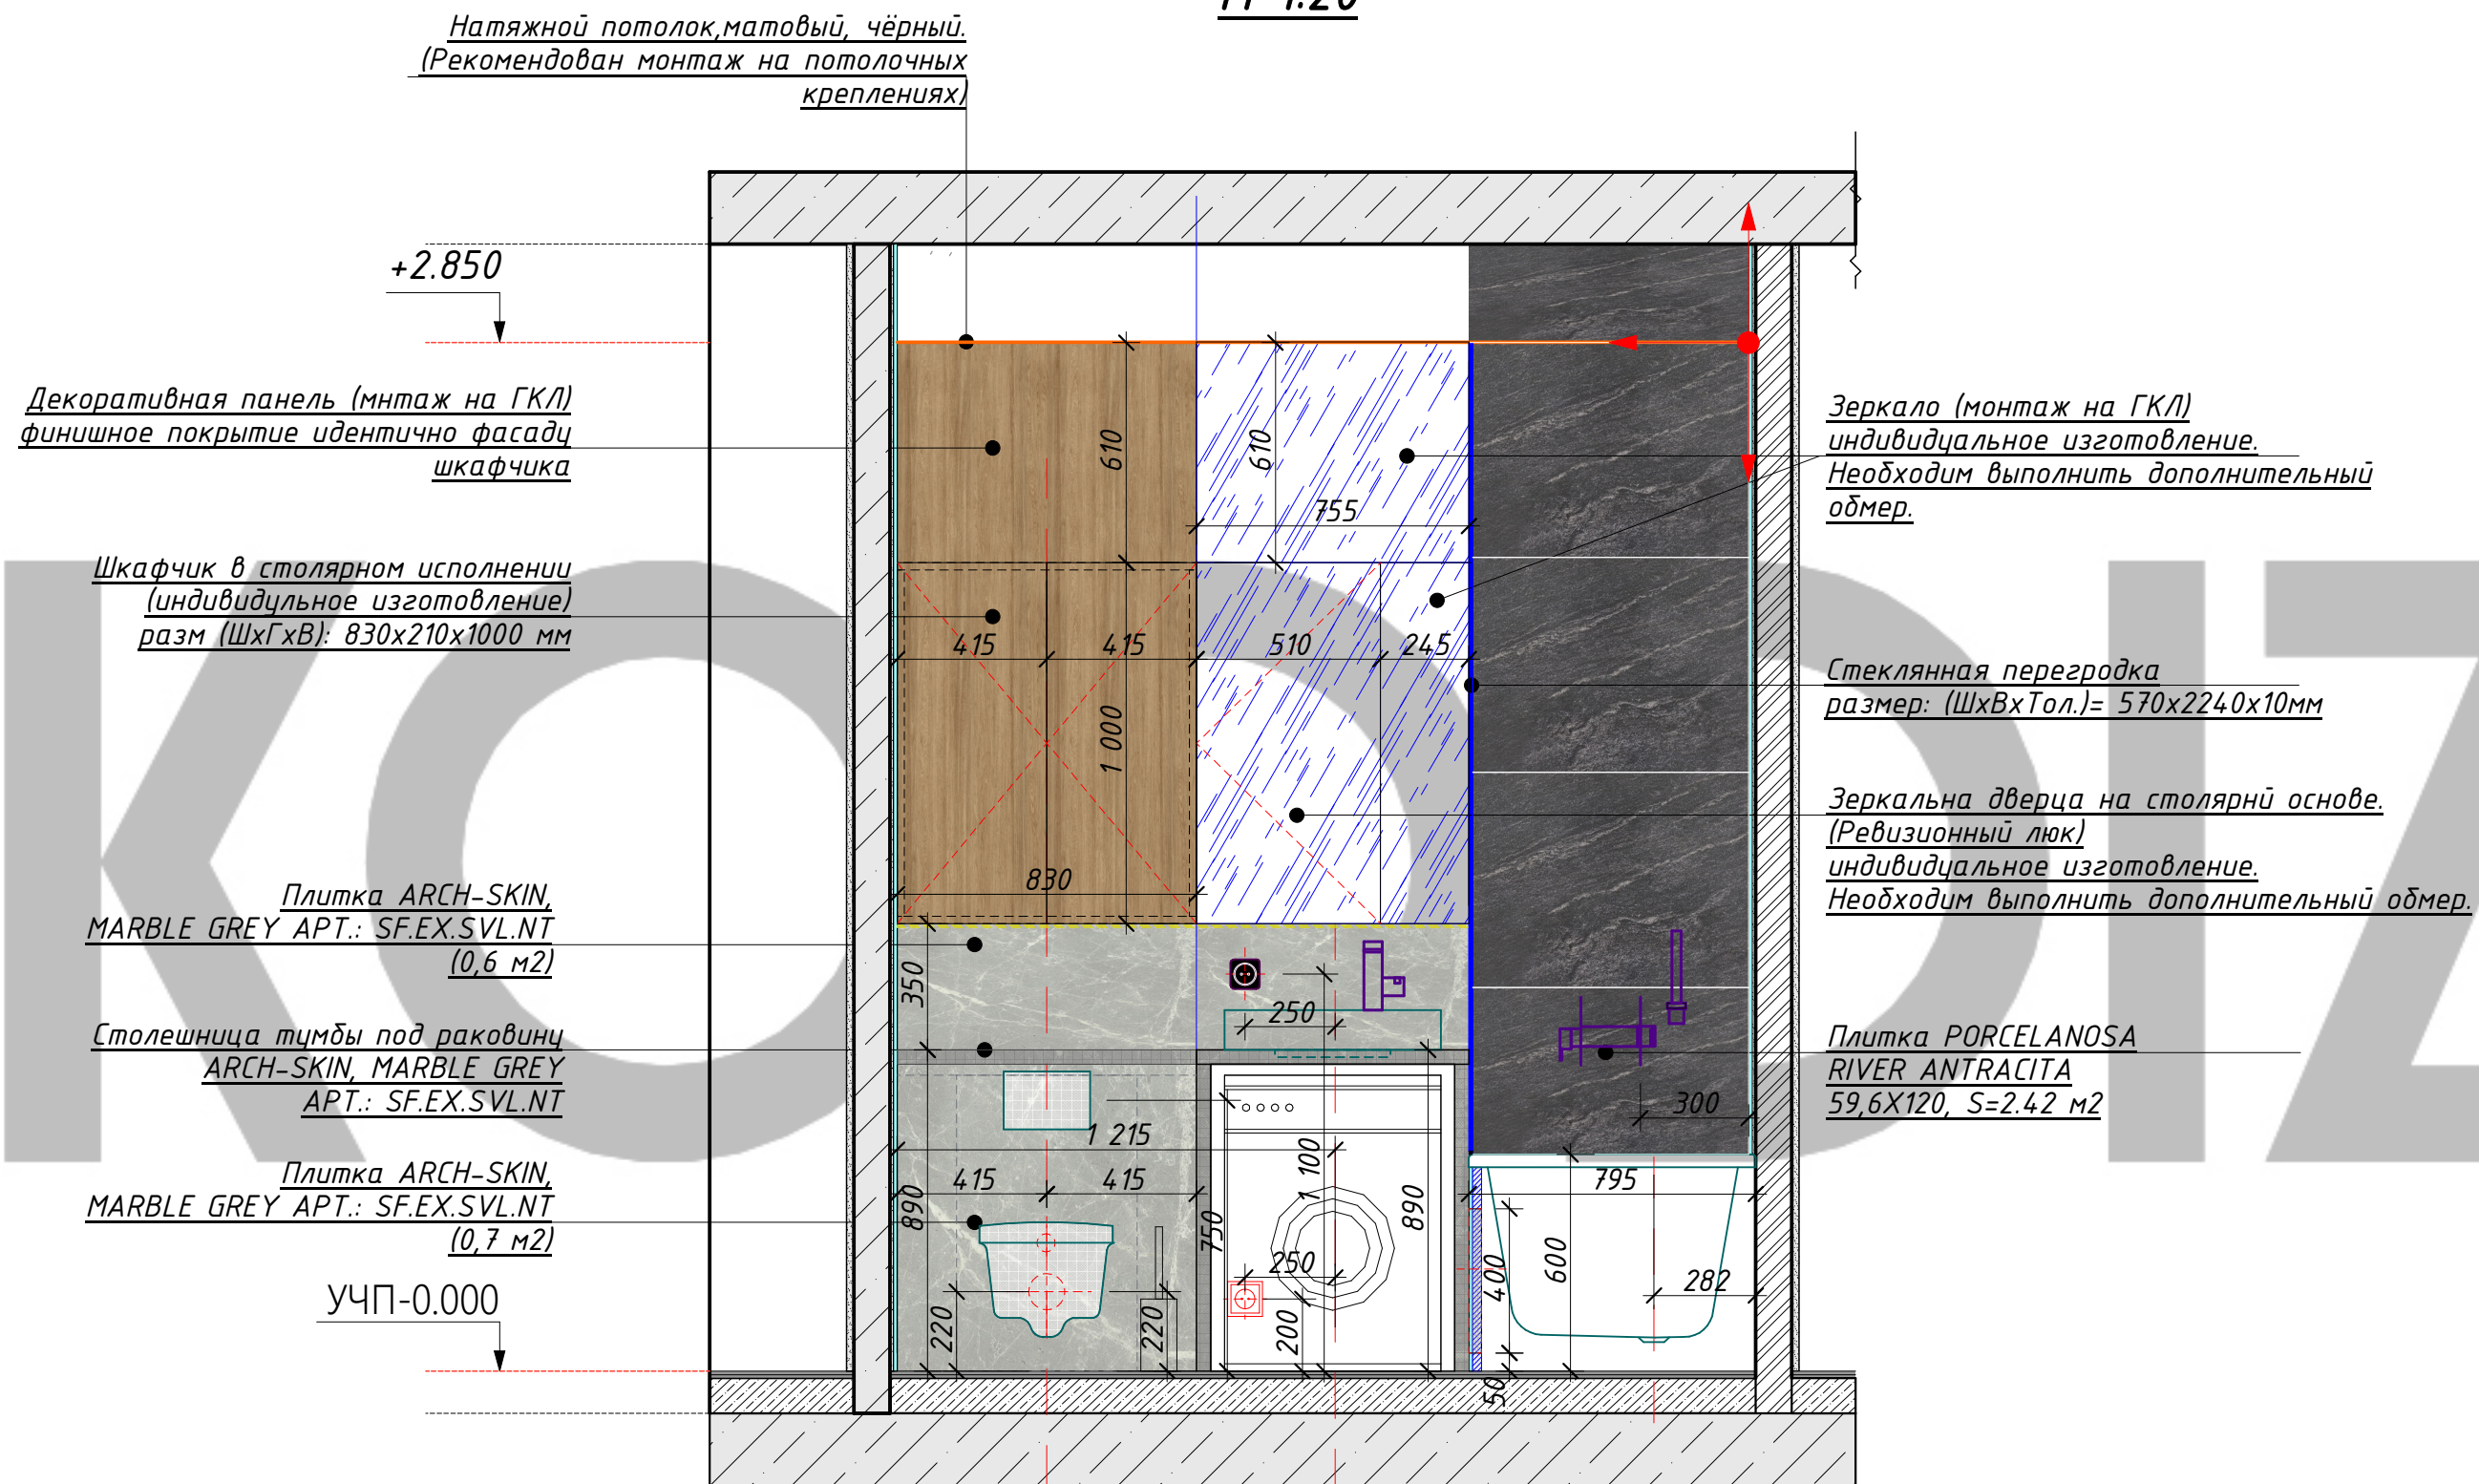


Развертка Б-Б
М 1:20

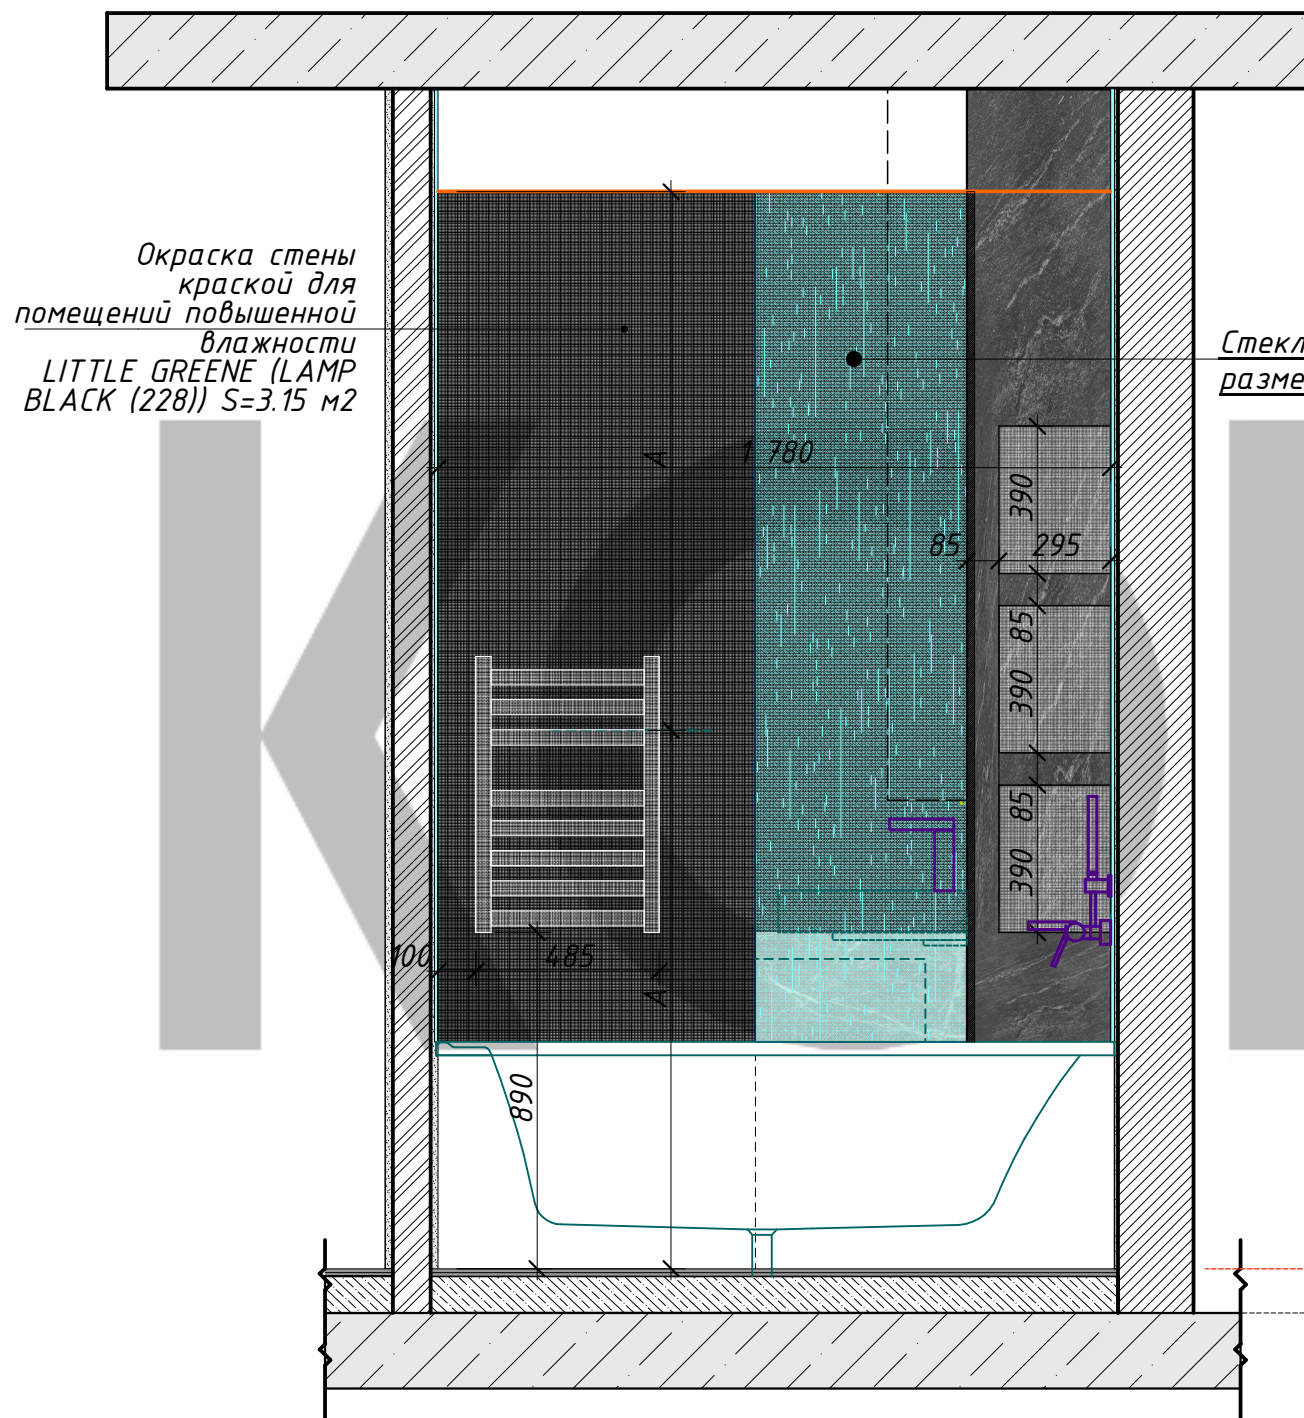

Развертка Д-Д
М 1:20

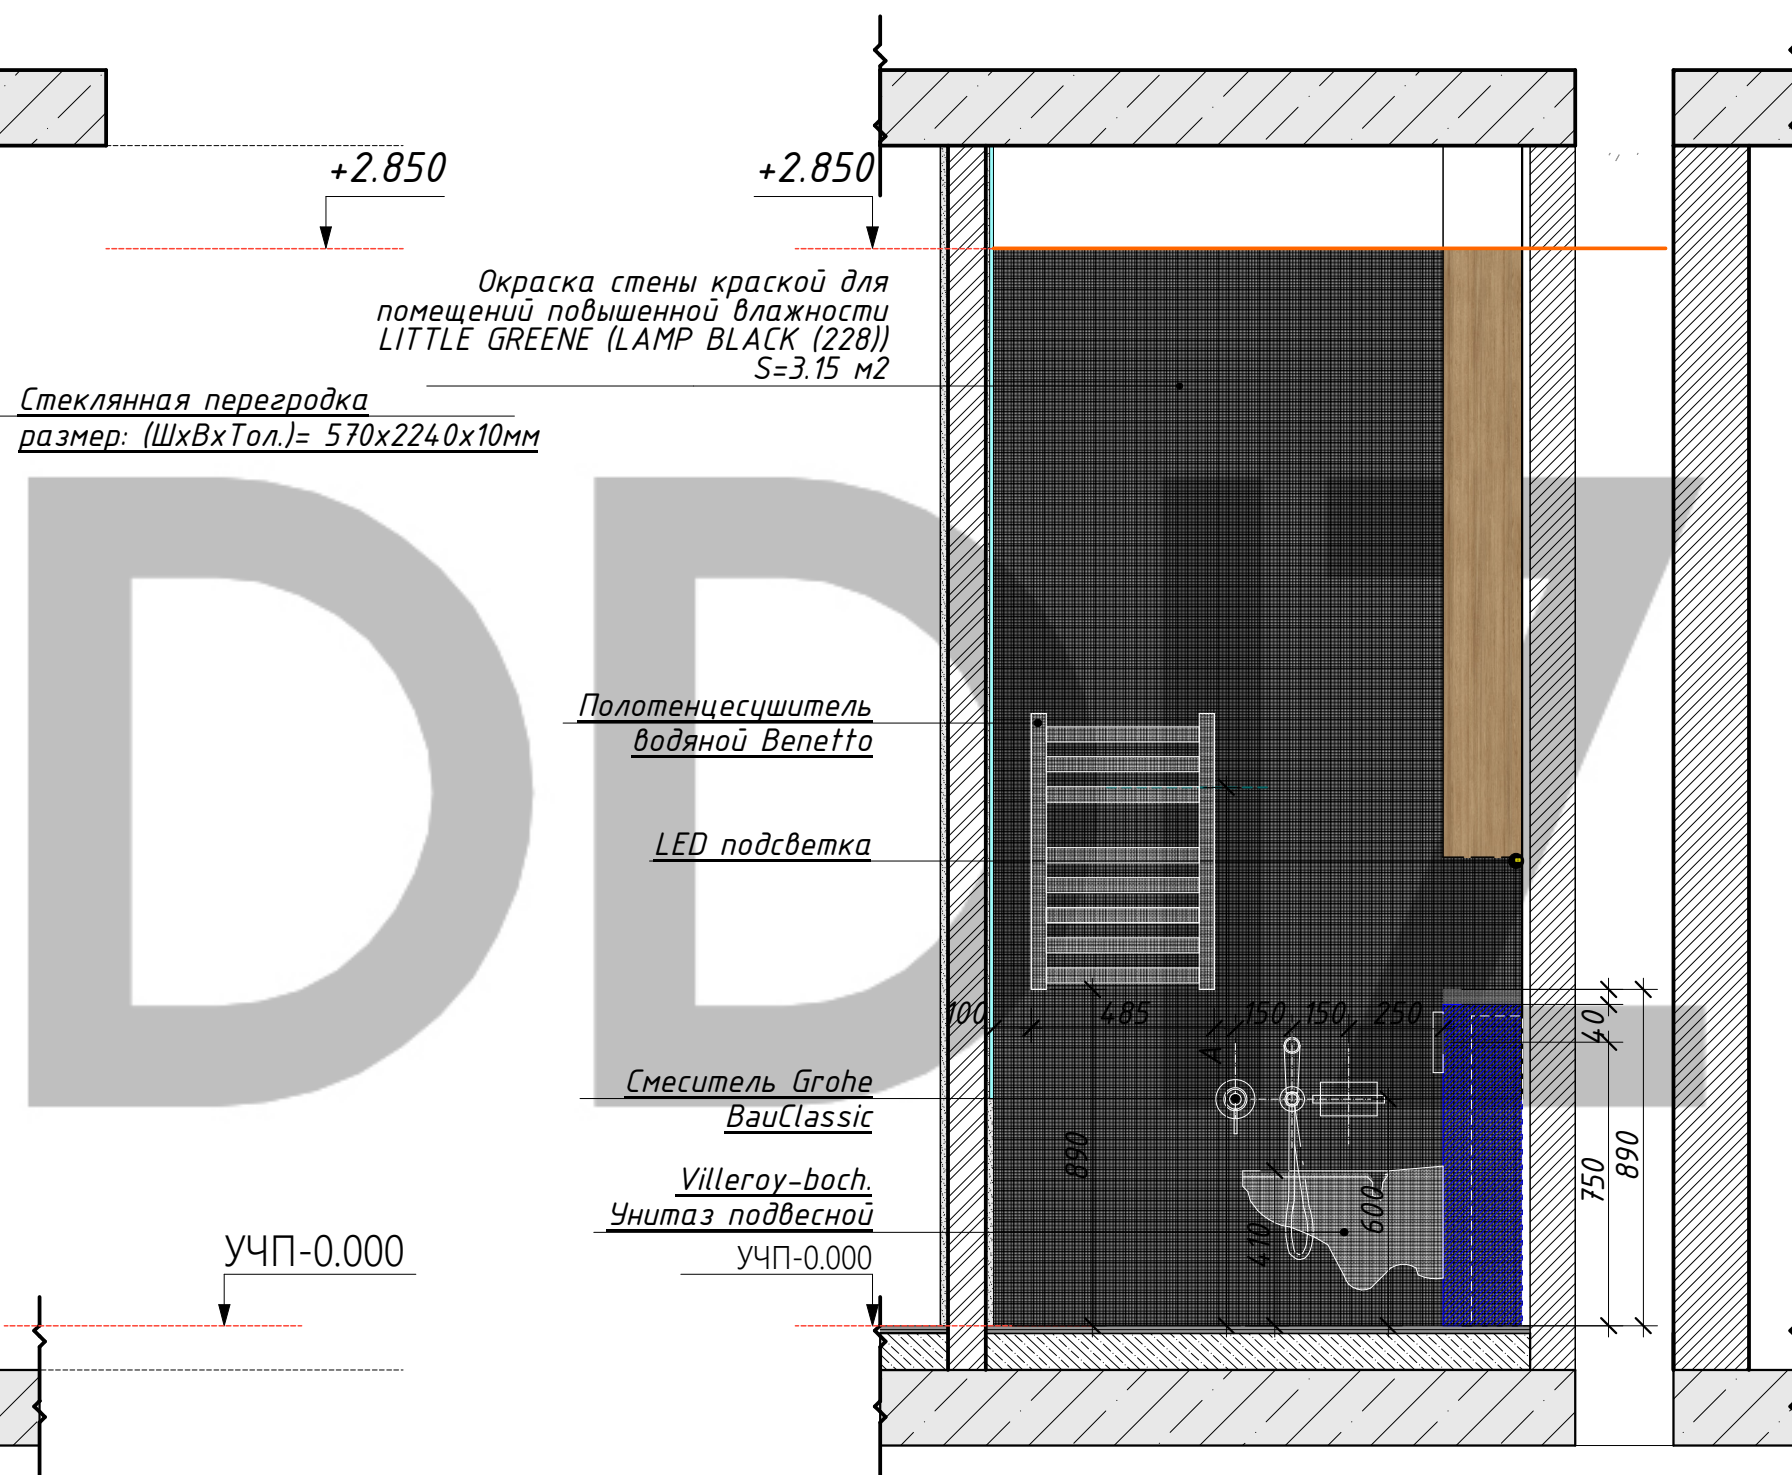



Развертка В-В
М 1:20

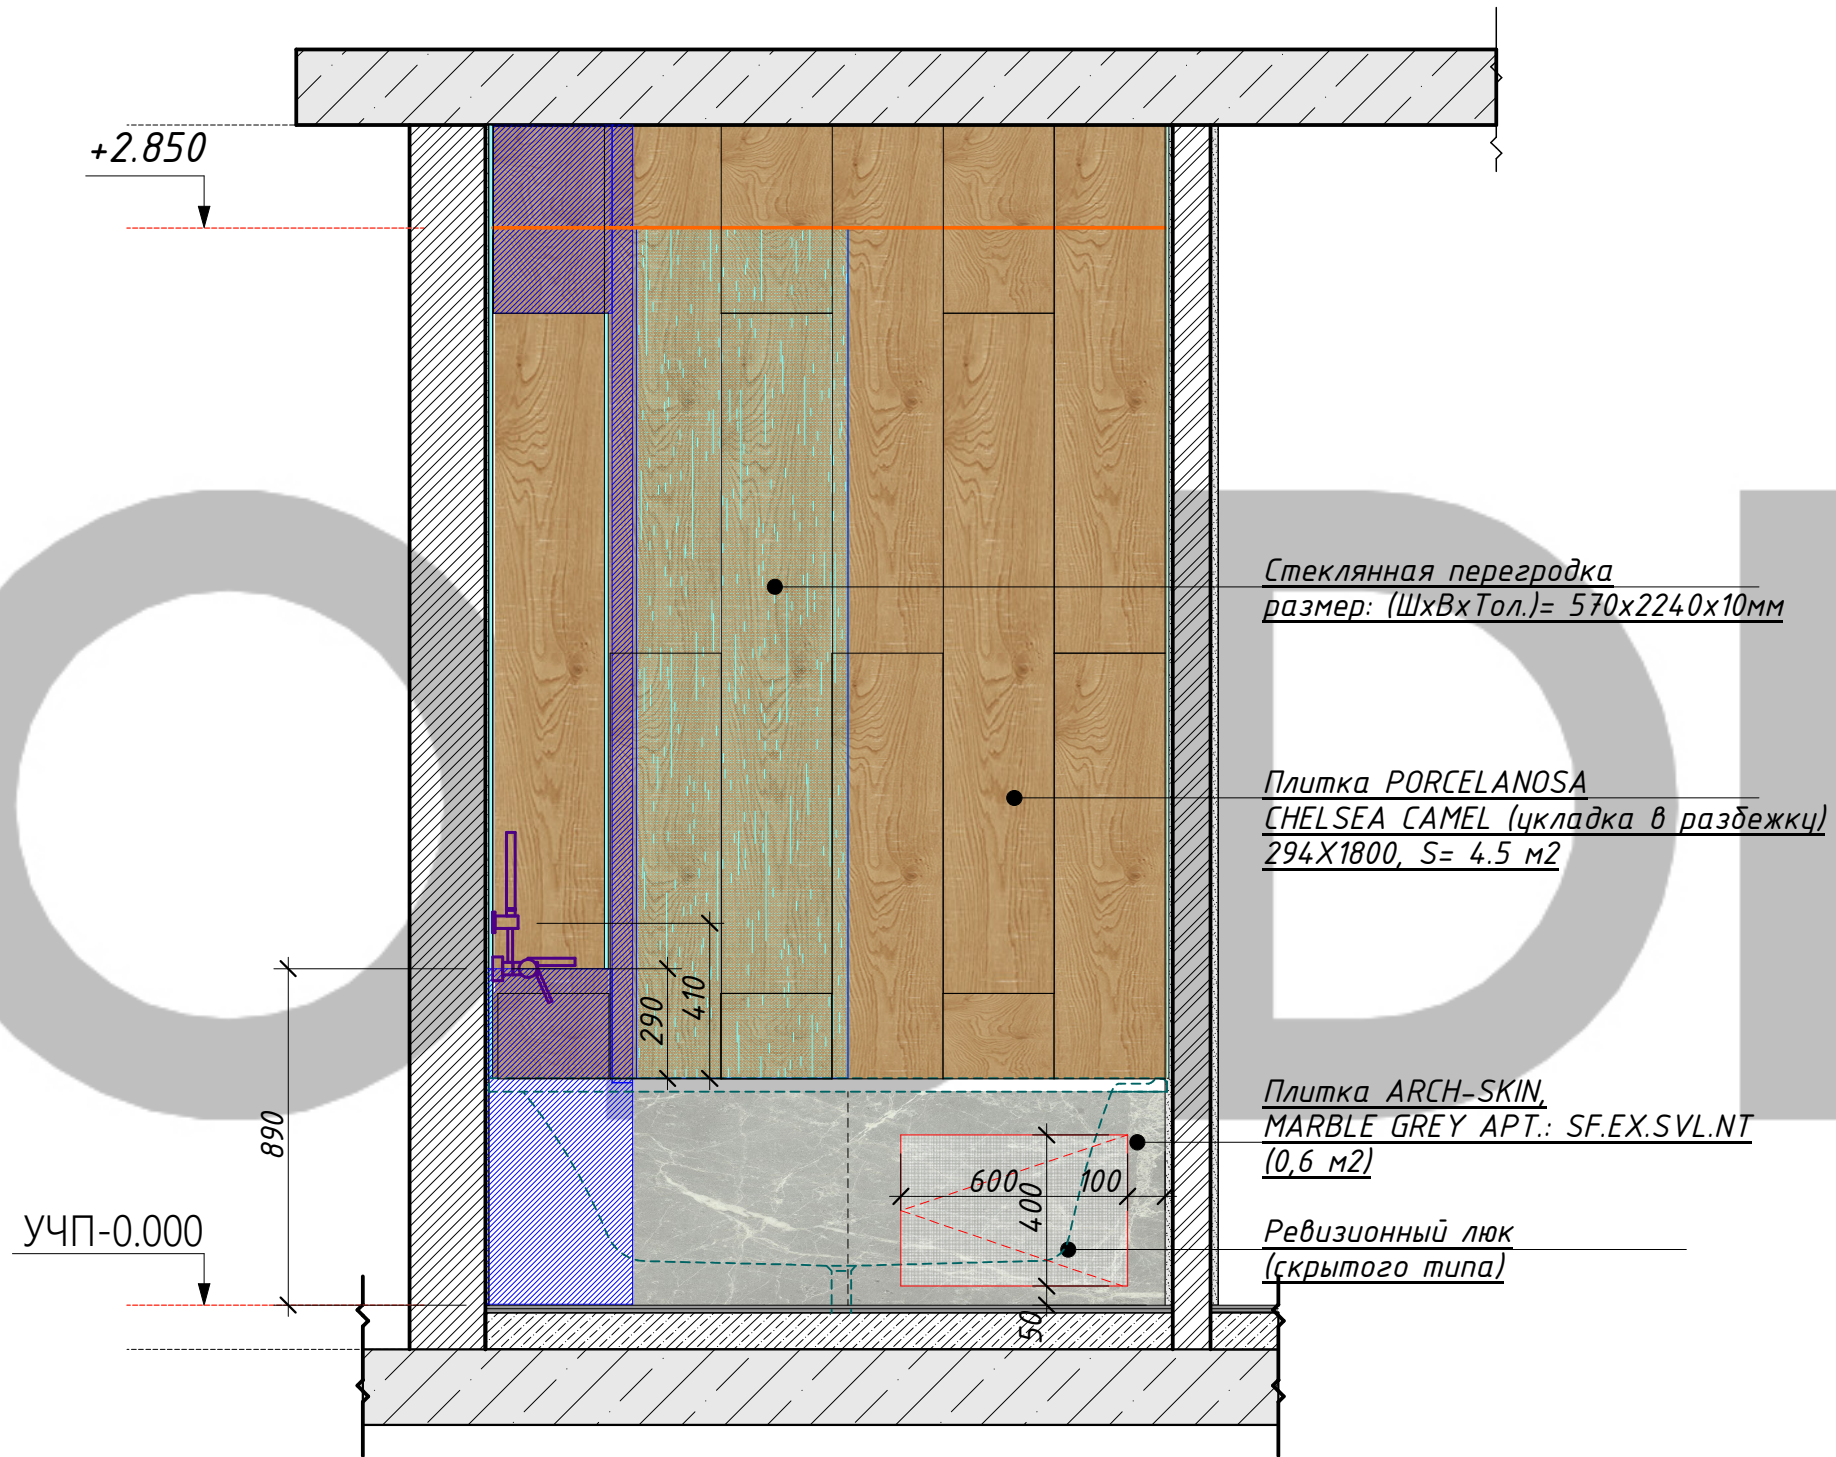

Развертка Г-Г
М 1:20

Натяжной потолок, матовый, чёрный.
(Рекомендован монтаж на потолочных
креплениях)

+2.850

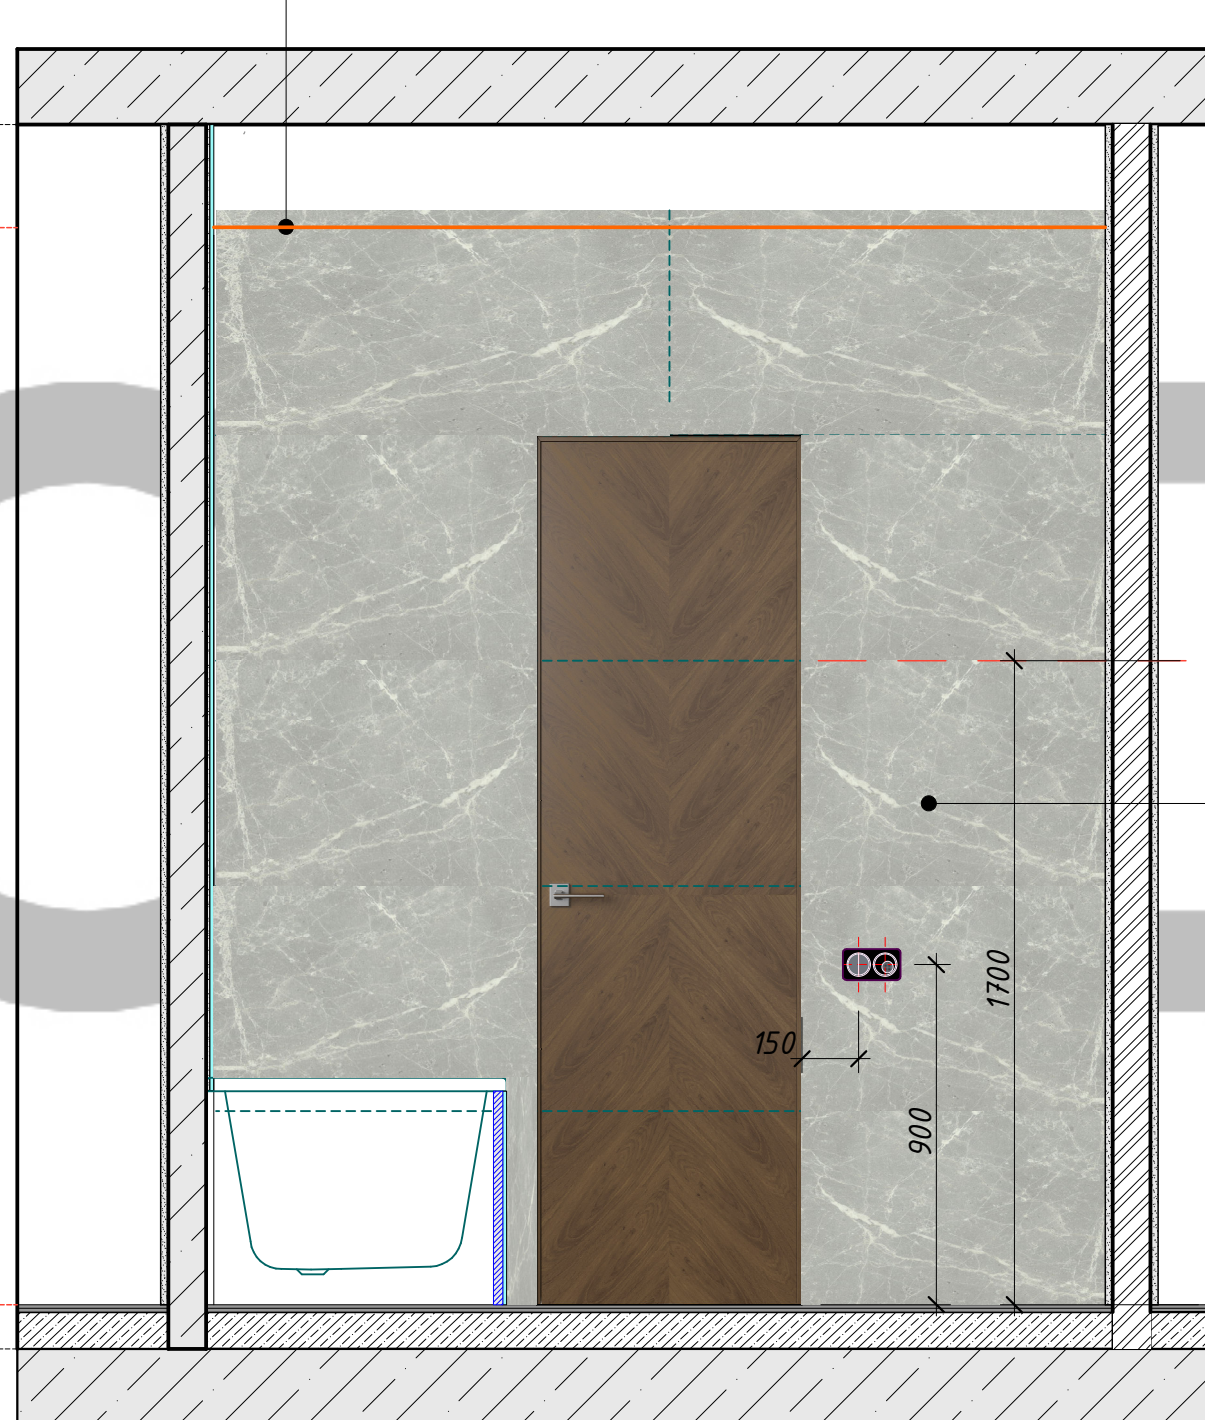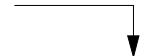


Уровень крепления
аксессуаров для ванны

Плитка ARCH-SKIN,
MARBLE GREY APT.: SF.EX.SVL.NT
(6,9 м2)

УЧП-0.000




**План санузла и мастер-спальни
с обозначением развёрток. М 1:20**

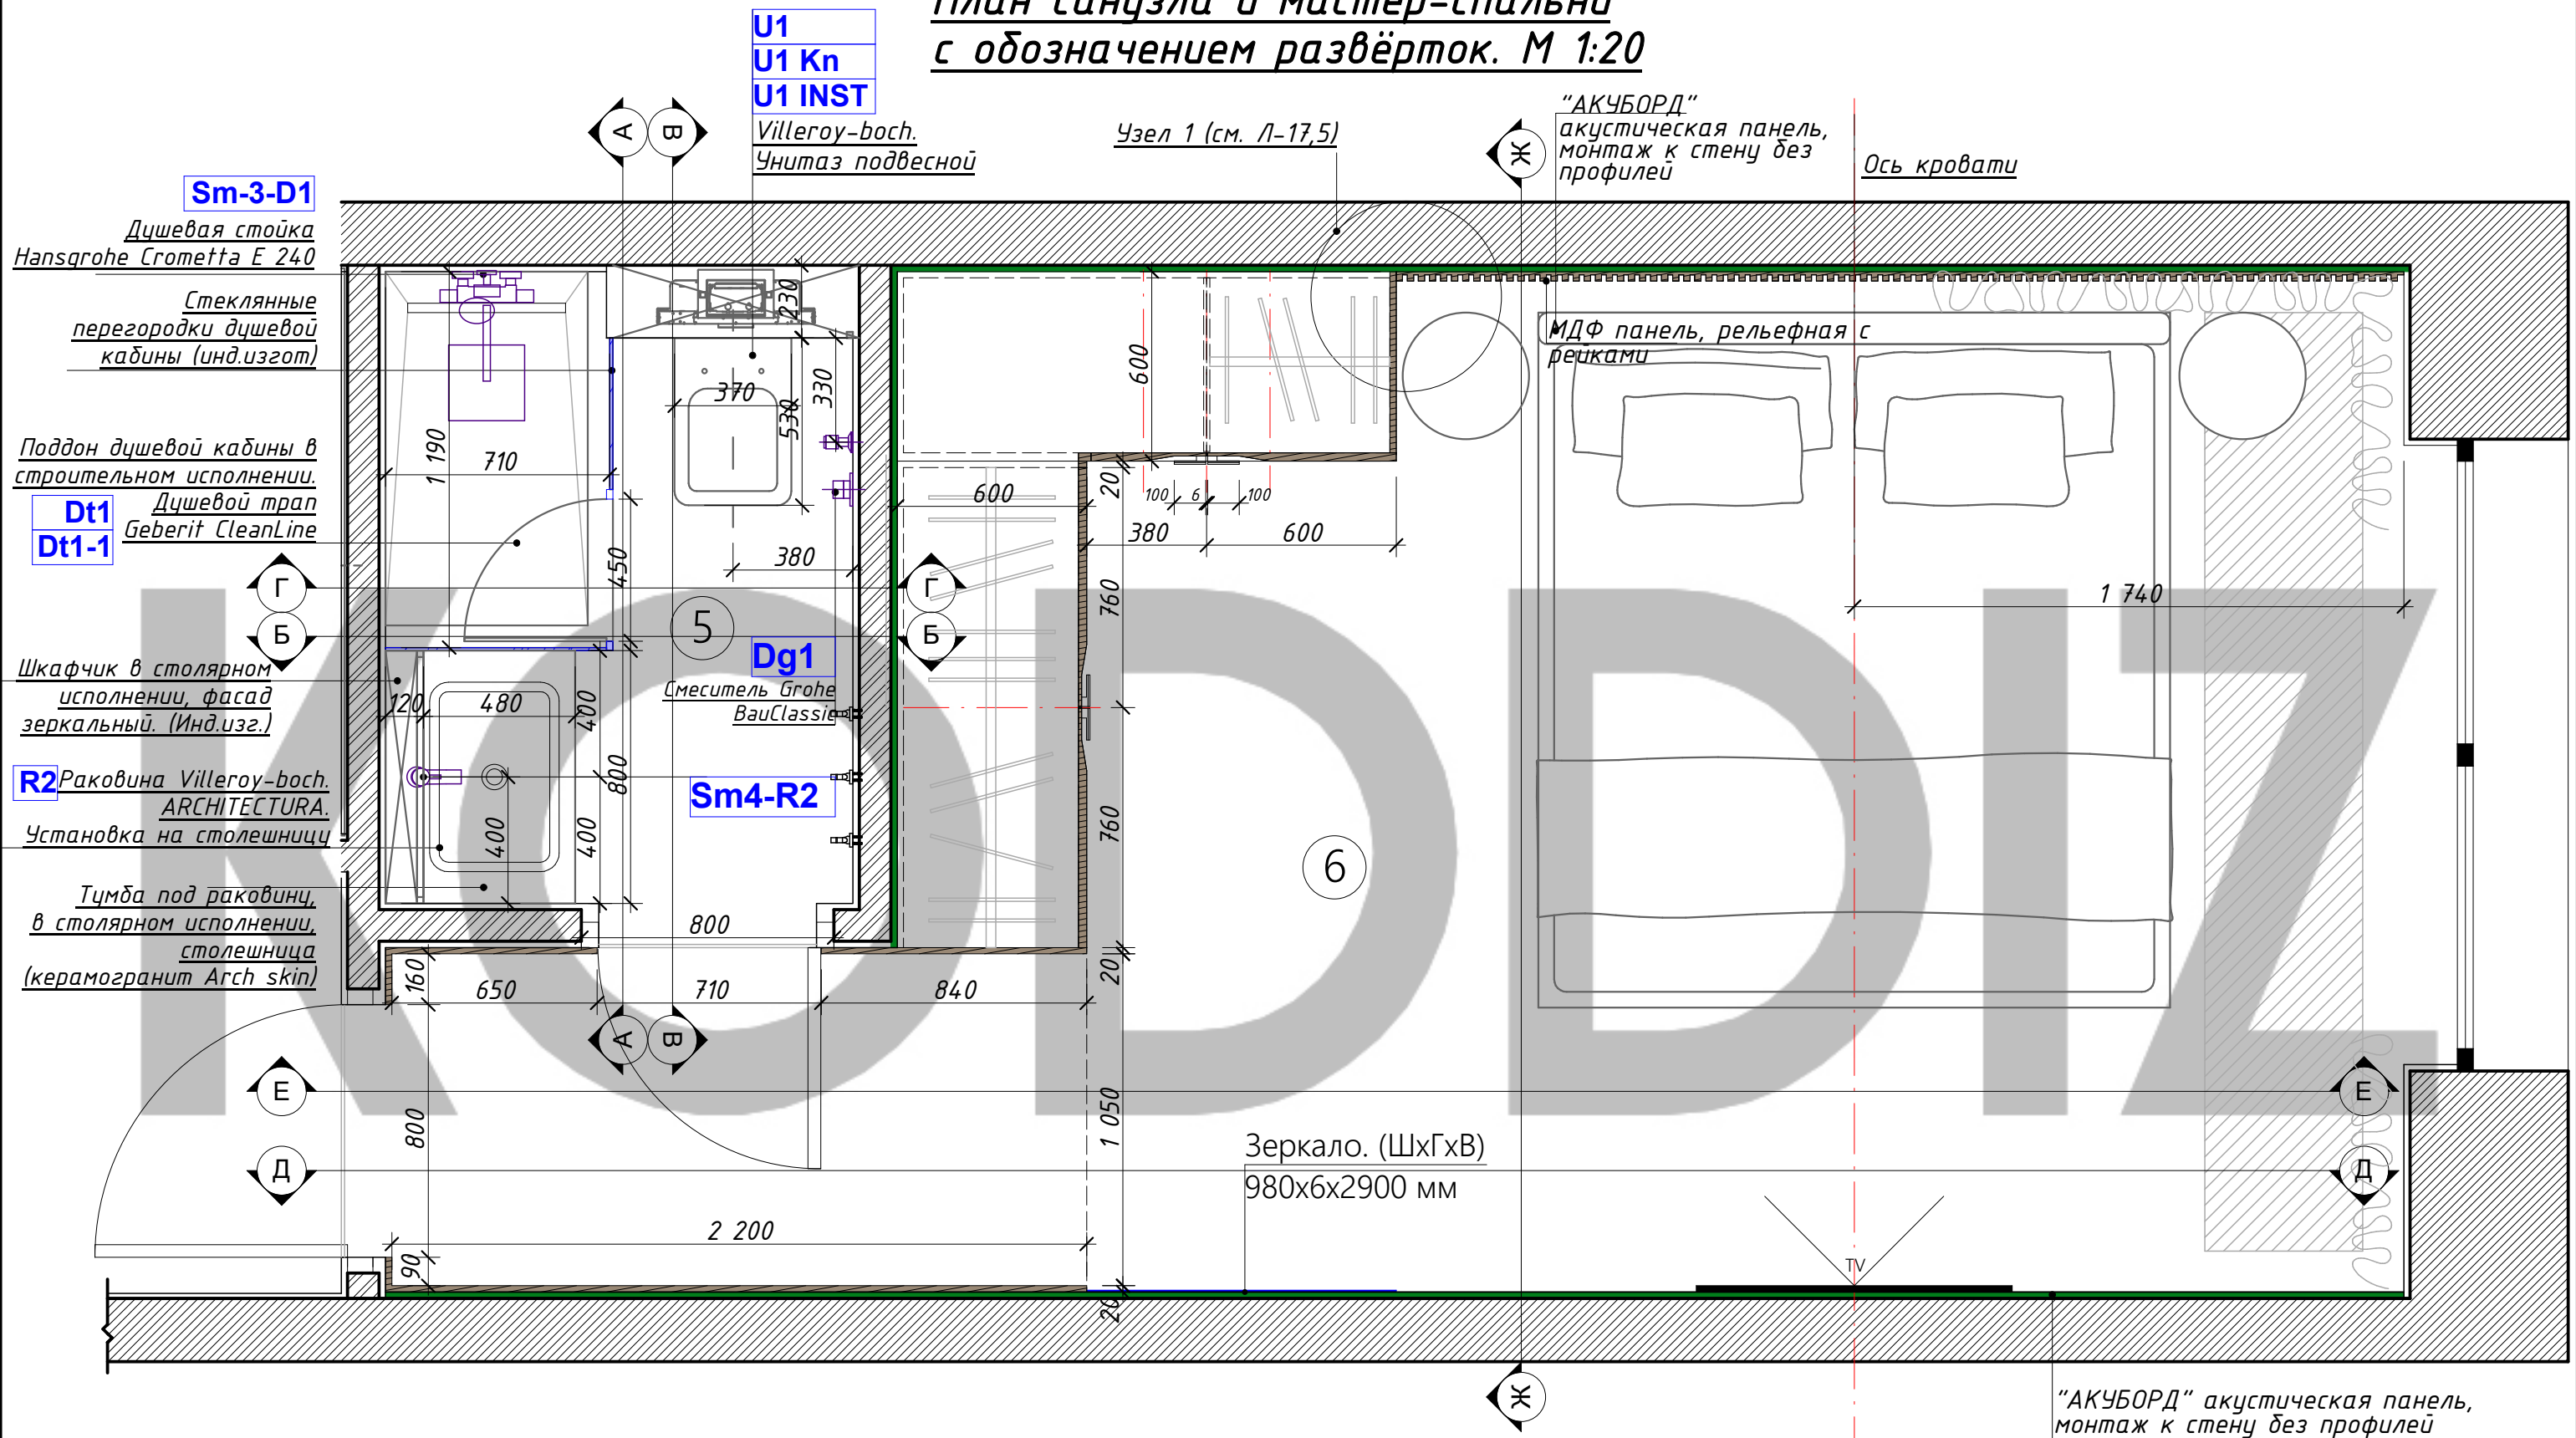


Развертка А-А
М 1:20

Натяжной потолок,
матовый, чёрный.
(Рекомендован монтаж
на потолочных креплениях)

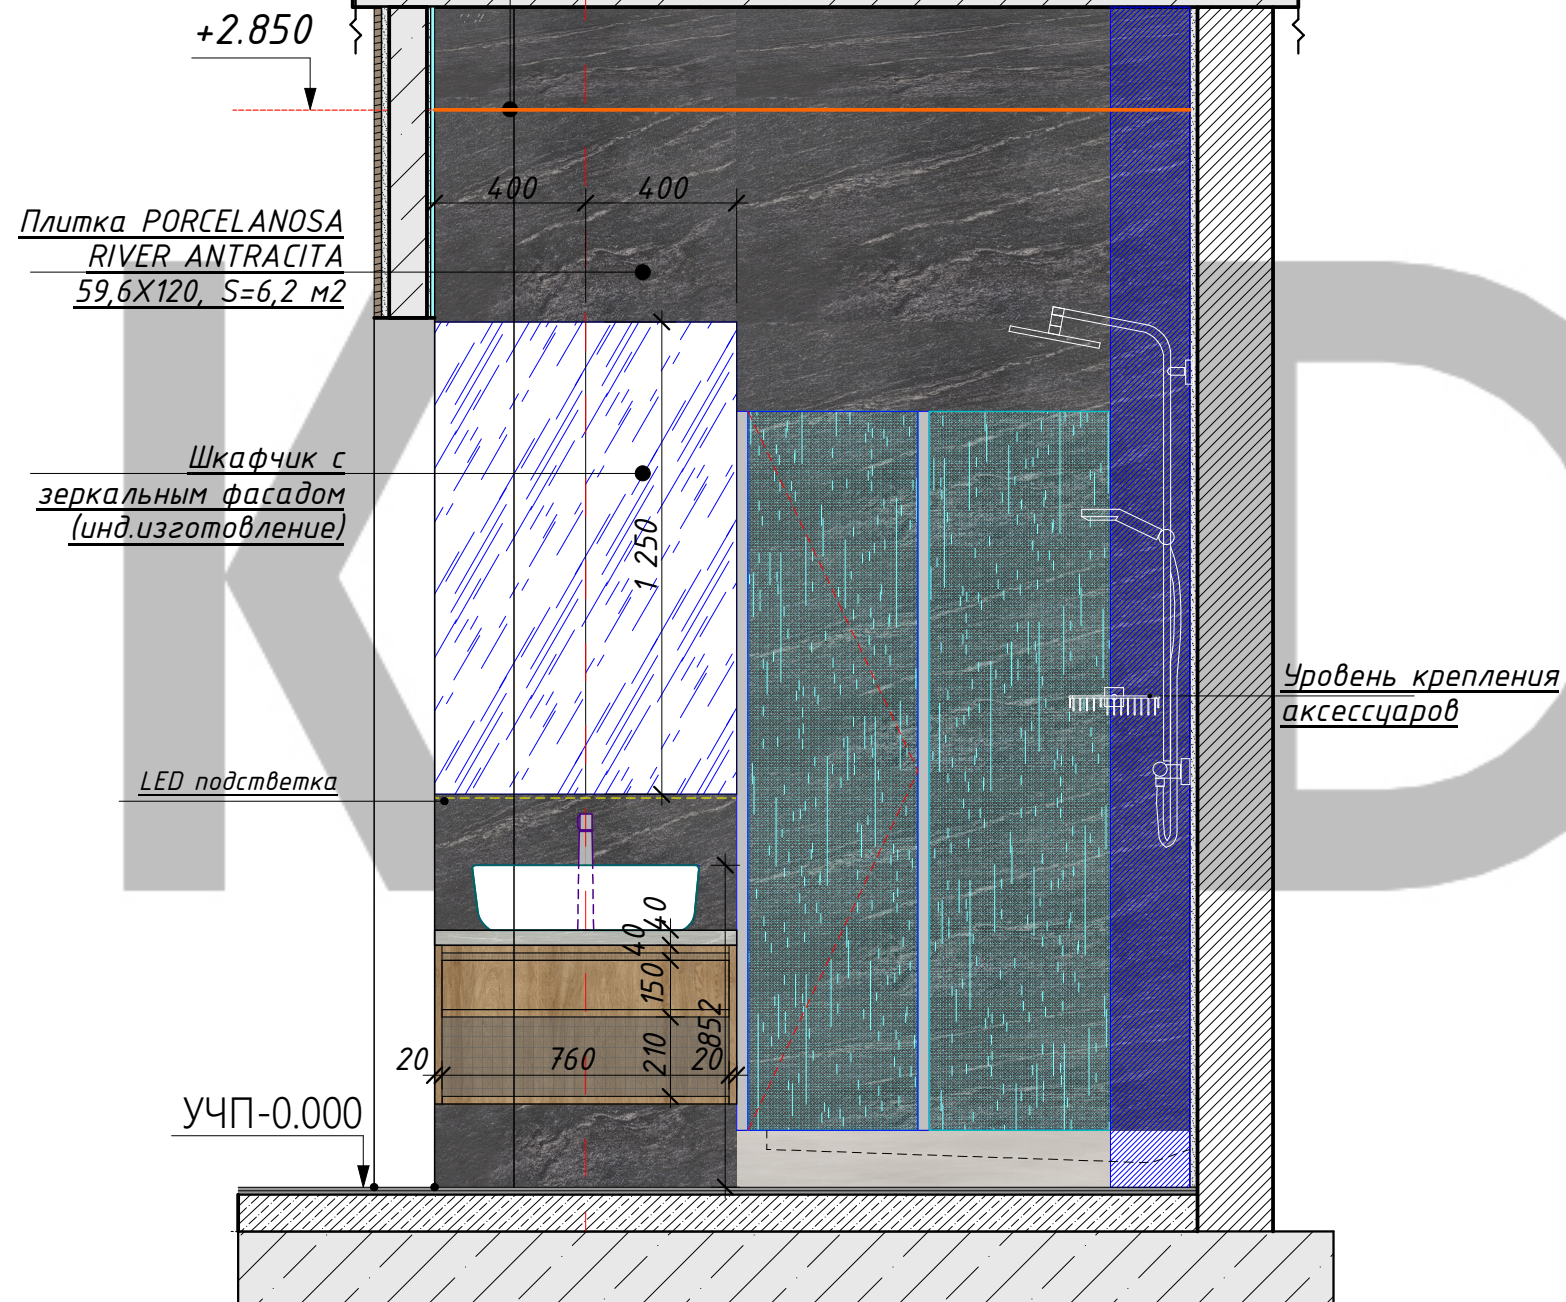


Развертка Б-Б
М 1:20

Натяжной потолок, матовый, чёрный.
(Рекомендован монтаж
на потолочных
креплениях)

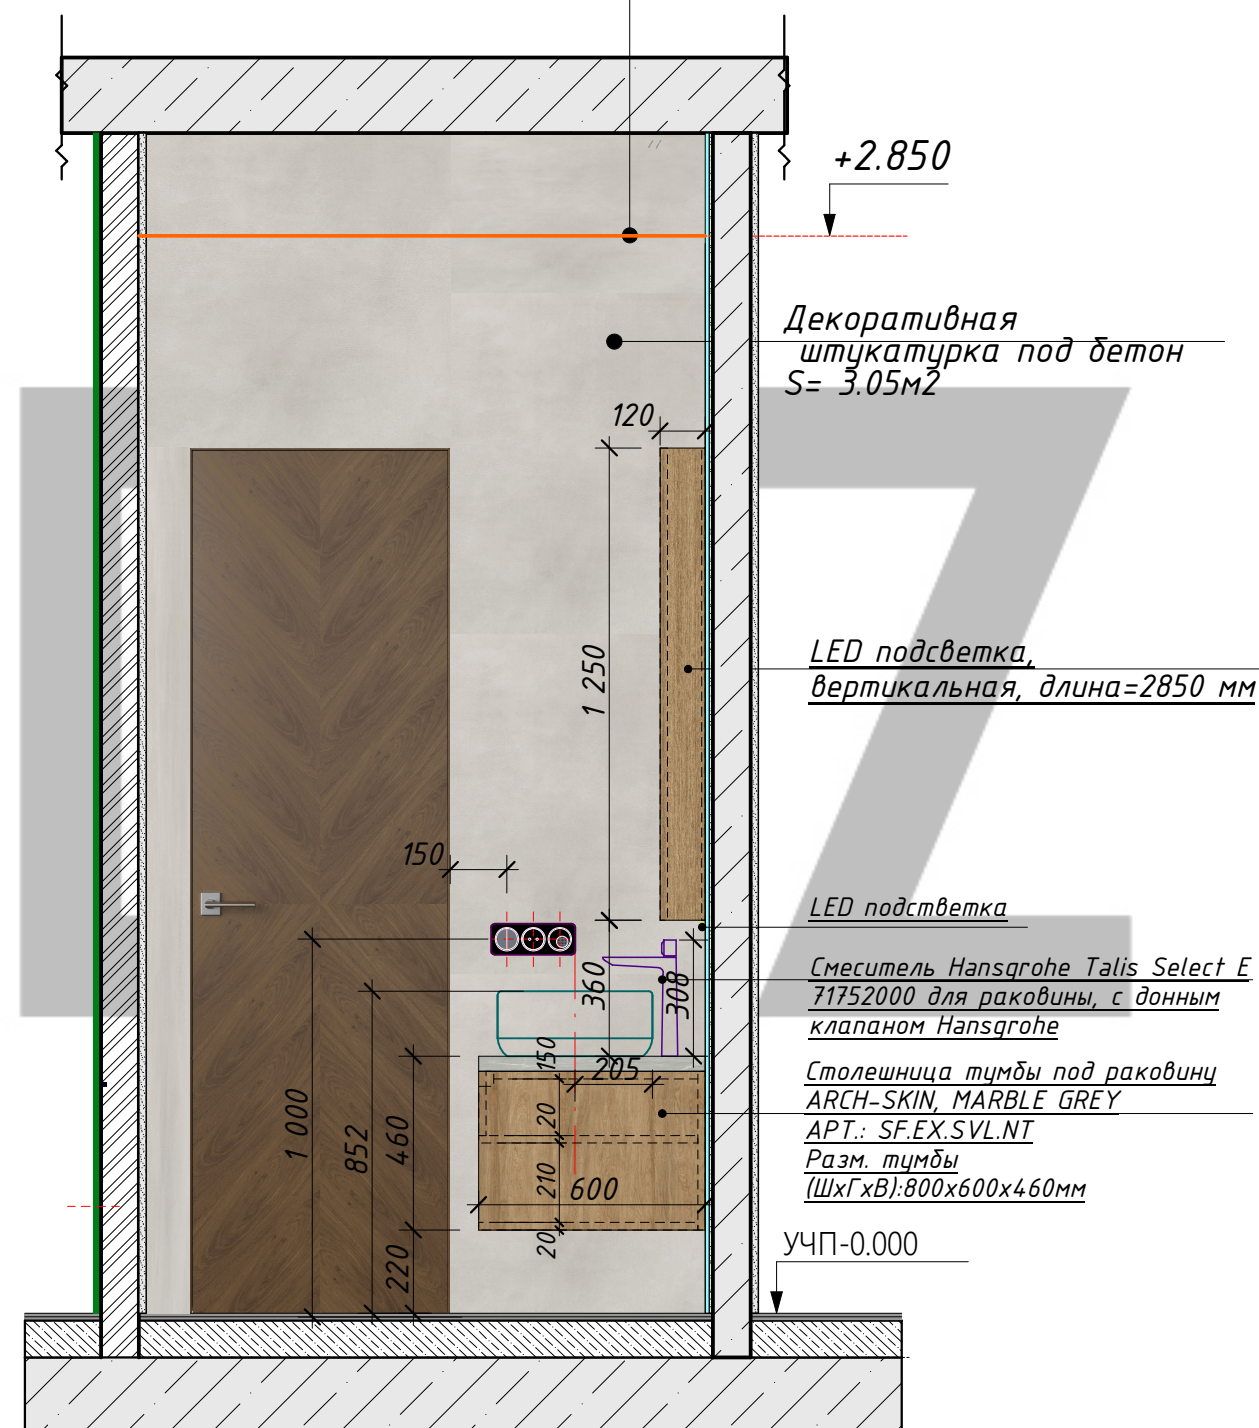


Натяжной
потолок, матовый, чёрный.
(Рекомендован монтаж
на потолочных
креплениях)

Развертка Г-Г
М 1:20

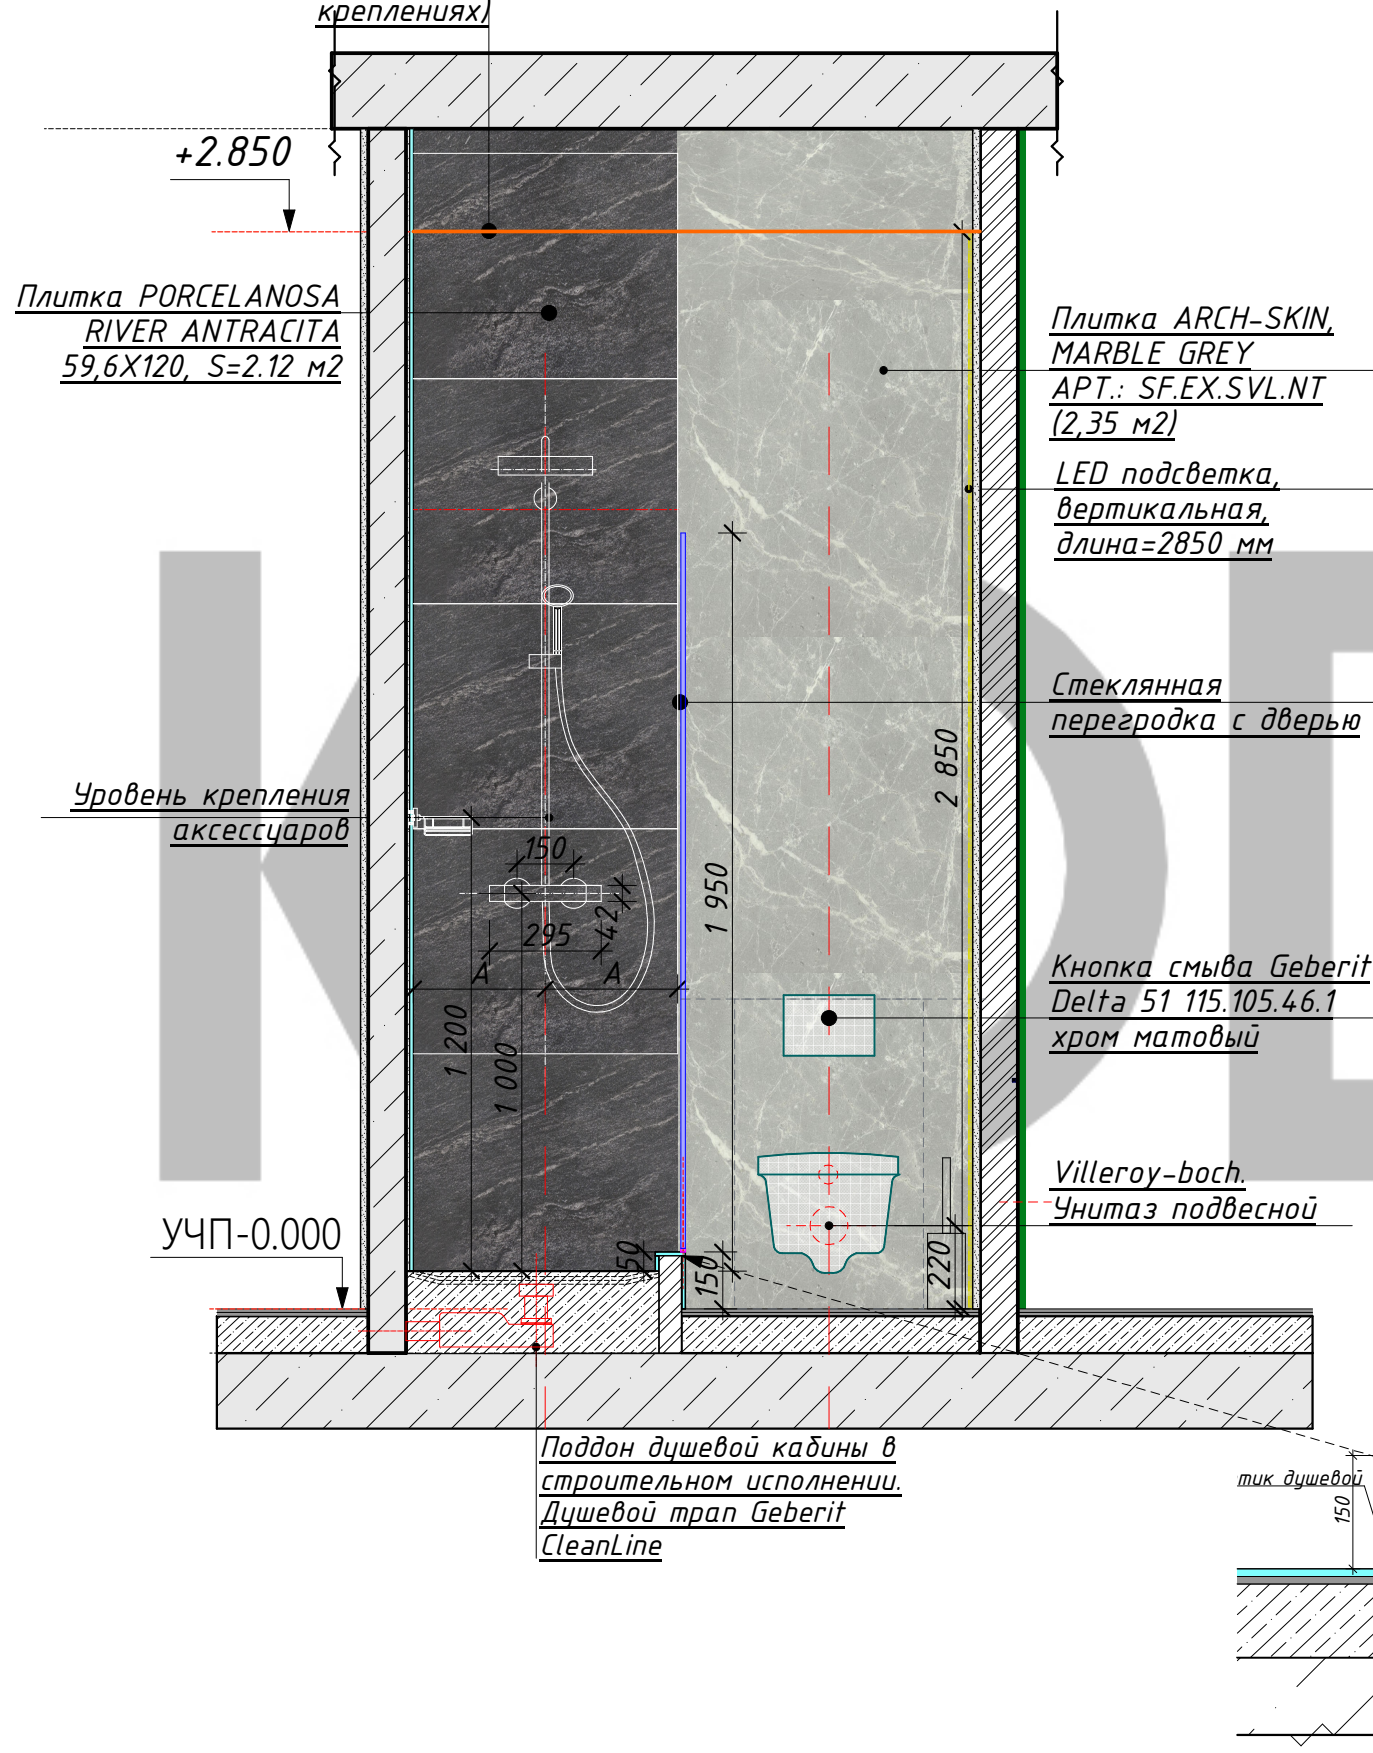


Натяжной
потолок, матовый, чёрный.
(Рекомендован монтаж на
потолочных креплениях)

Развертка В-В
М 1:20

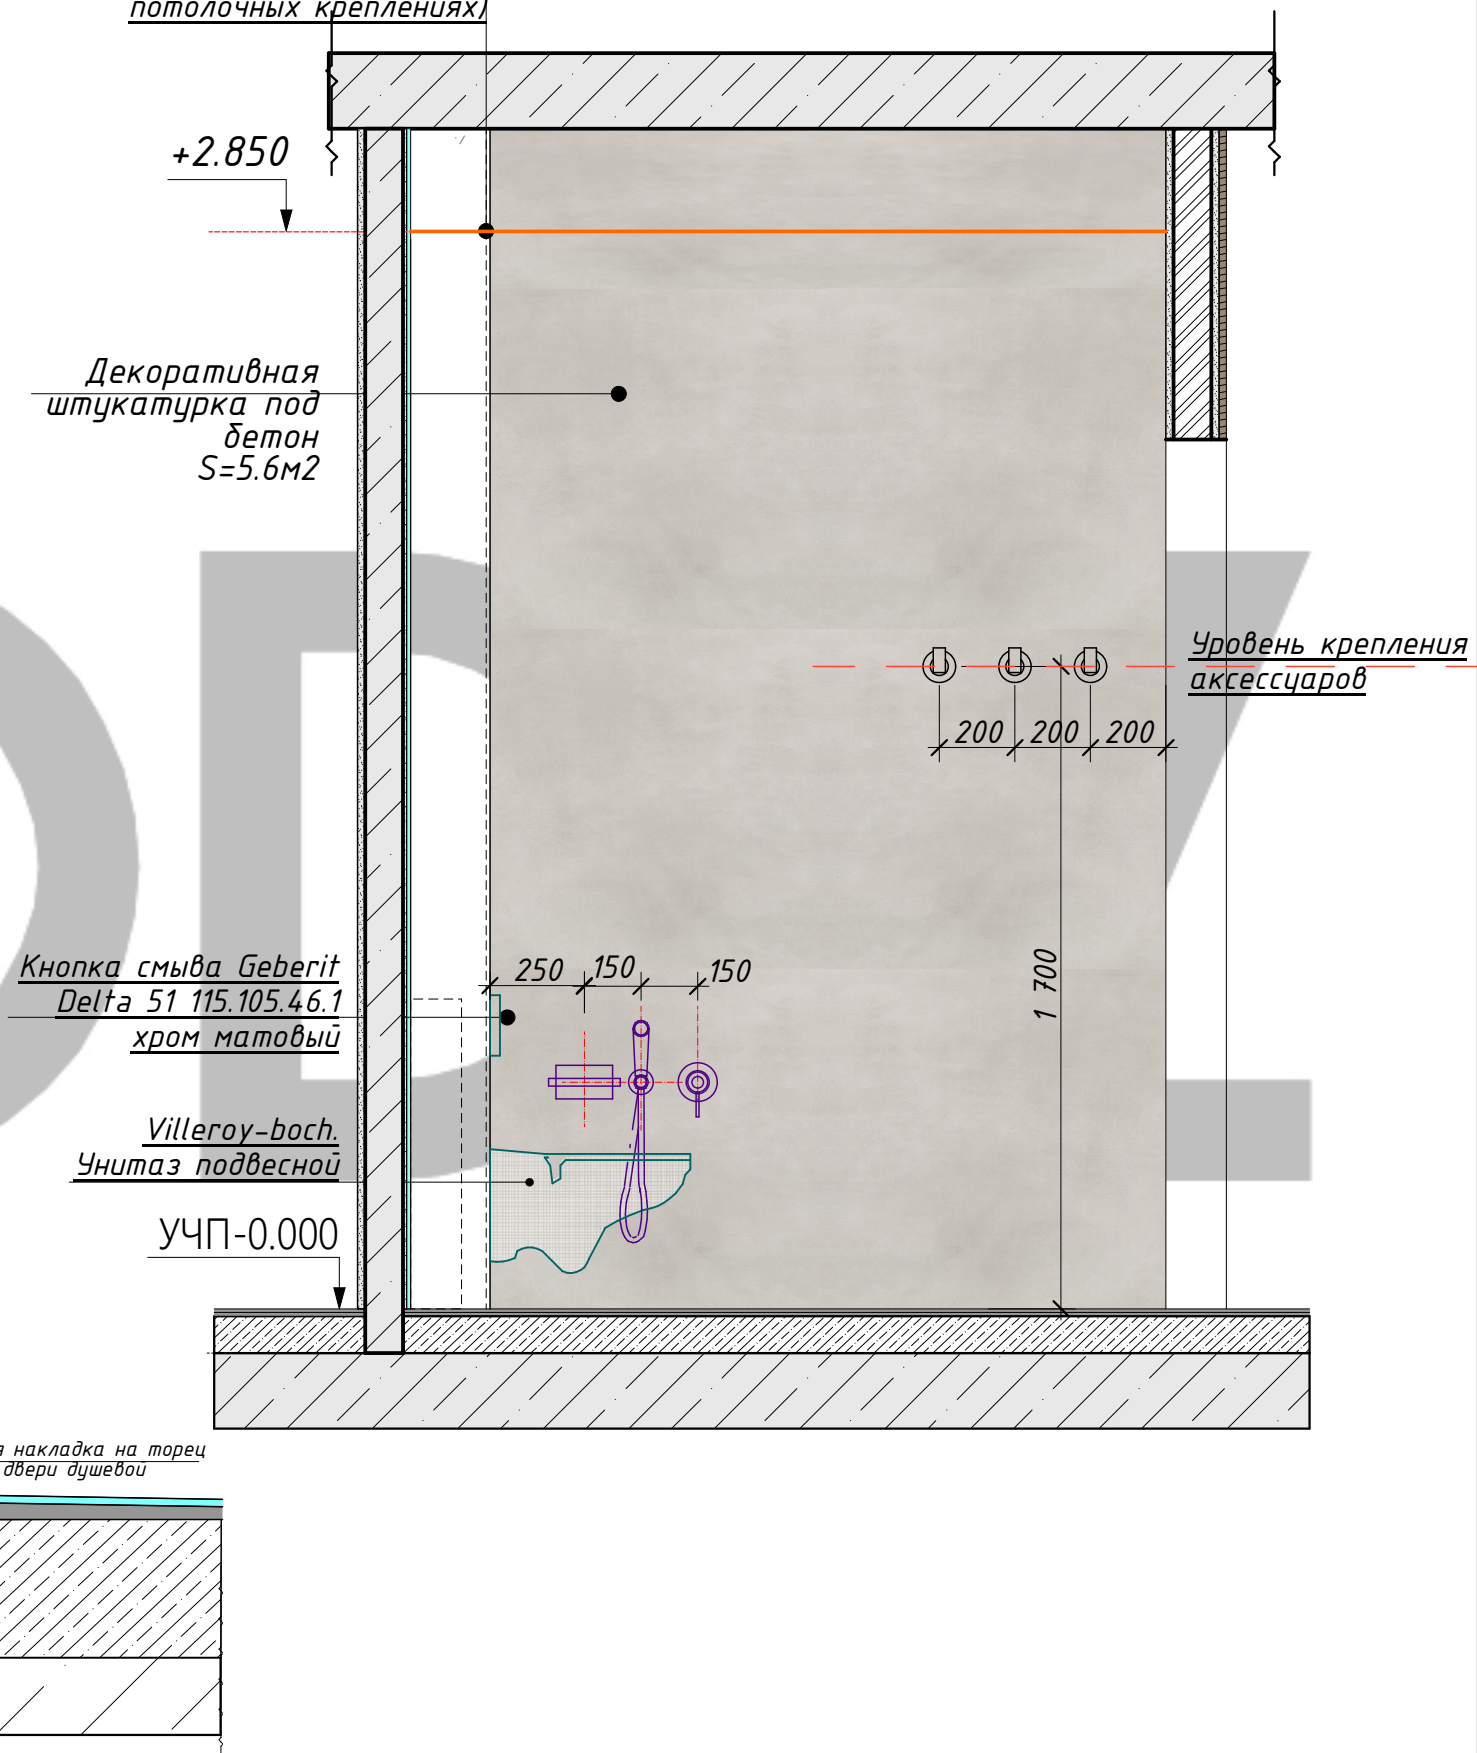

Развертка Д-Д
М 1:20

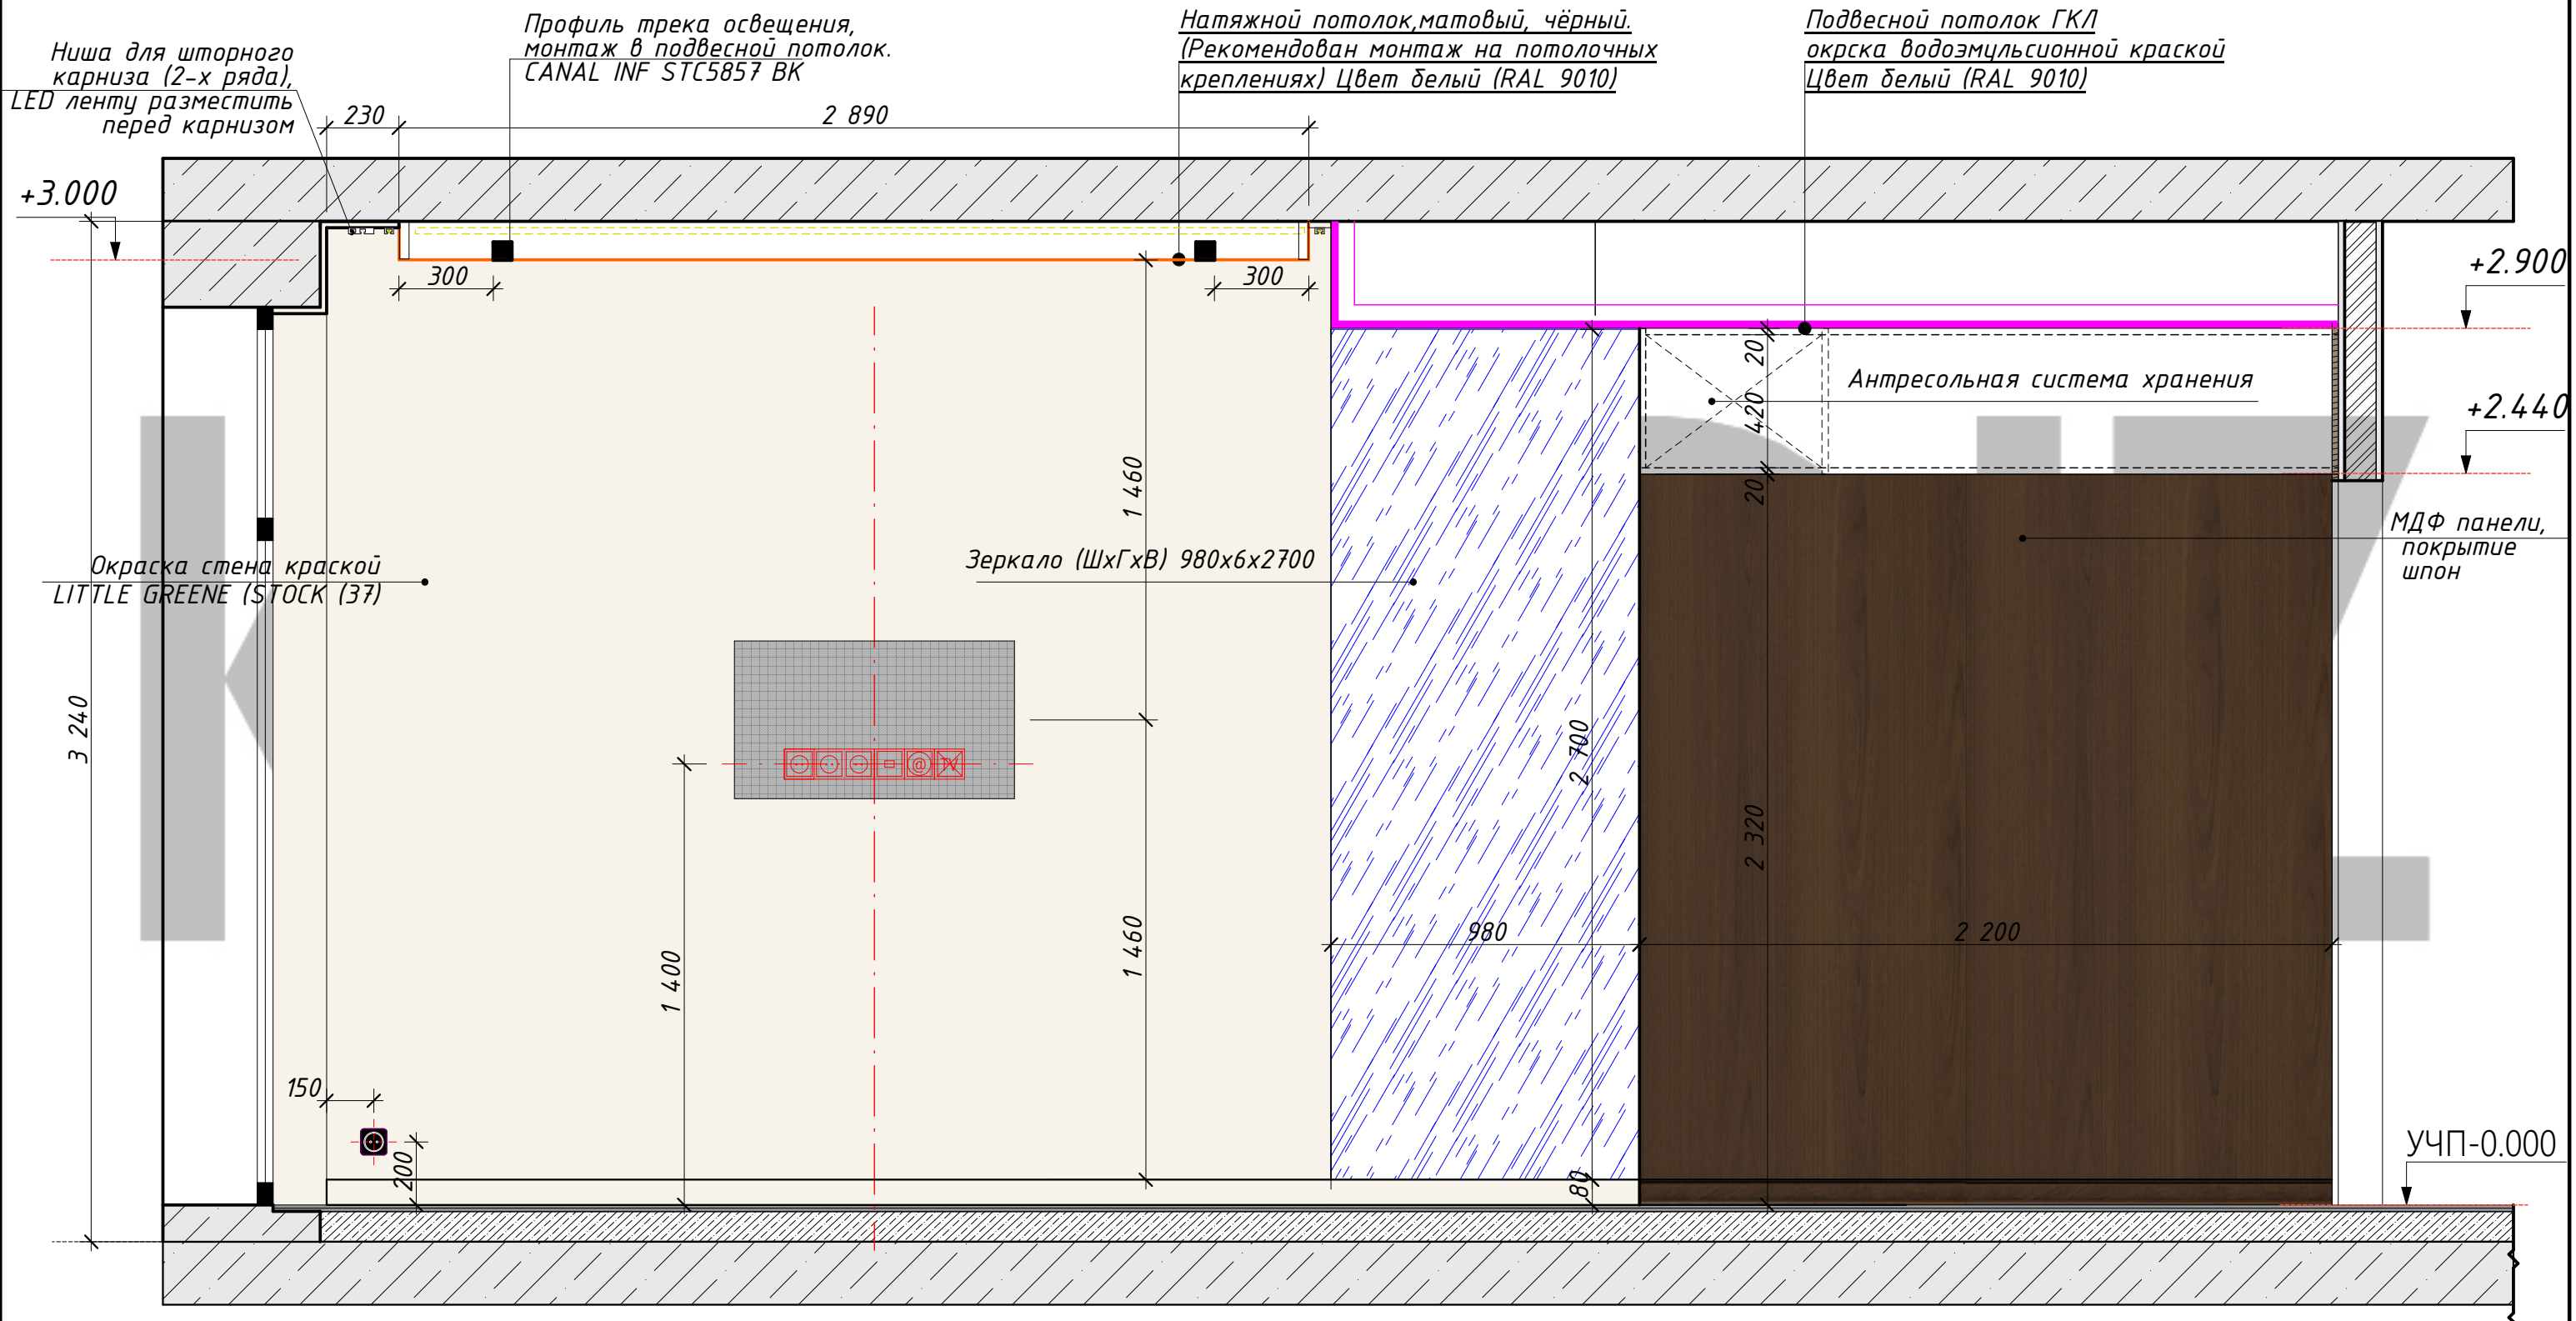

Развертка Е-Е
М 1:20


Дверь межкомнатная
PORTA PRIMA,
с скрытой коробкой, без
наличников.
Полотно - TIVOLI И-5,
Покрытие -
натуральный шпон
Цвет - **уточнить цвет**
со стороны помещения №6

Подвесной потолок ГКЛ
окраска водоэмульсионной краской
Цвет белый (RAL 9010)


Натяжной потолок, матовый, чёрный.
(Рекомендован монтаж на потолочных
креплениях) Цвет белый (RAL 9010)

Профиль трека освещения,
монтаж в подвесной потолок.
CANAL INF STC5857 BK

Ниша для шторного
карниза (2-х ряда),
LED ленту разместить
перед карнизом

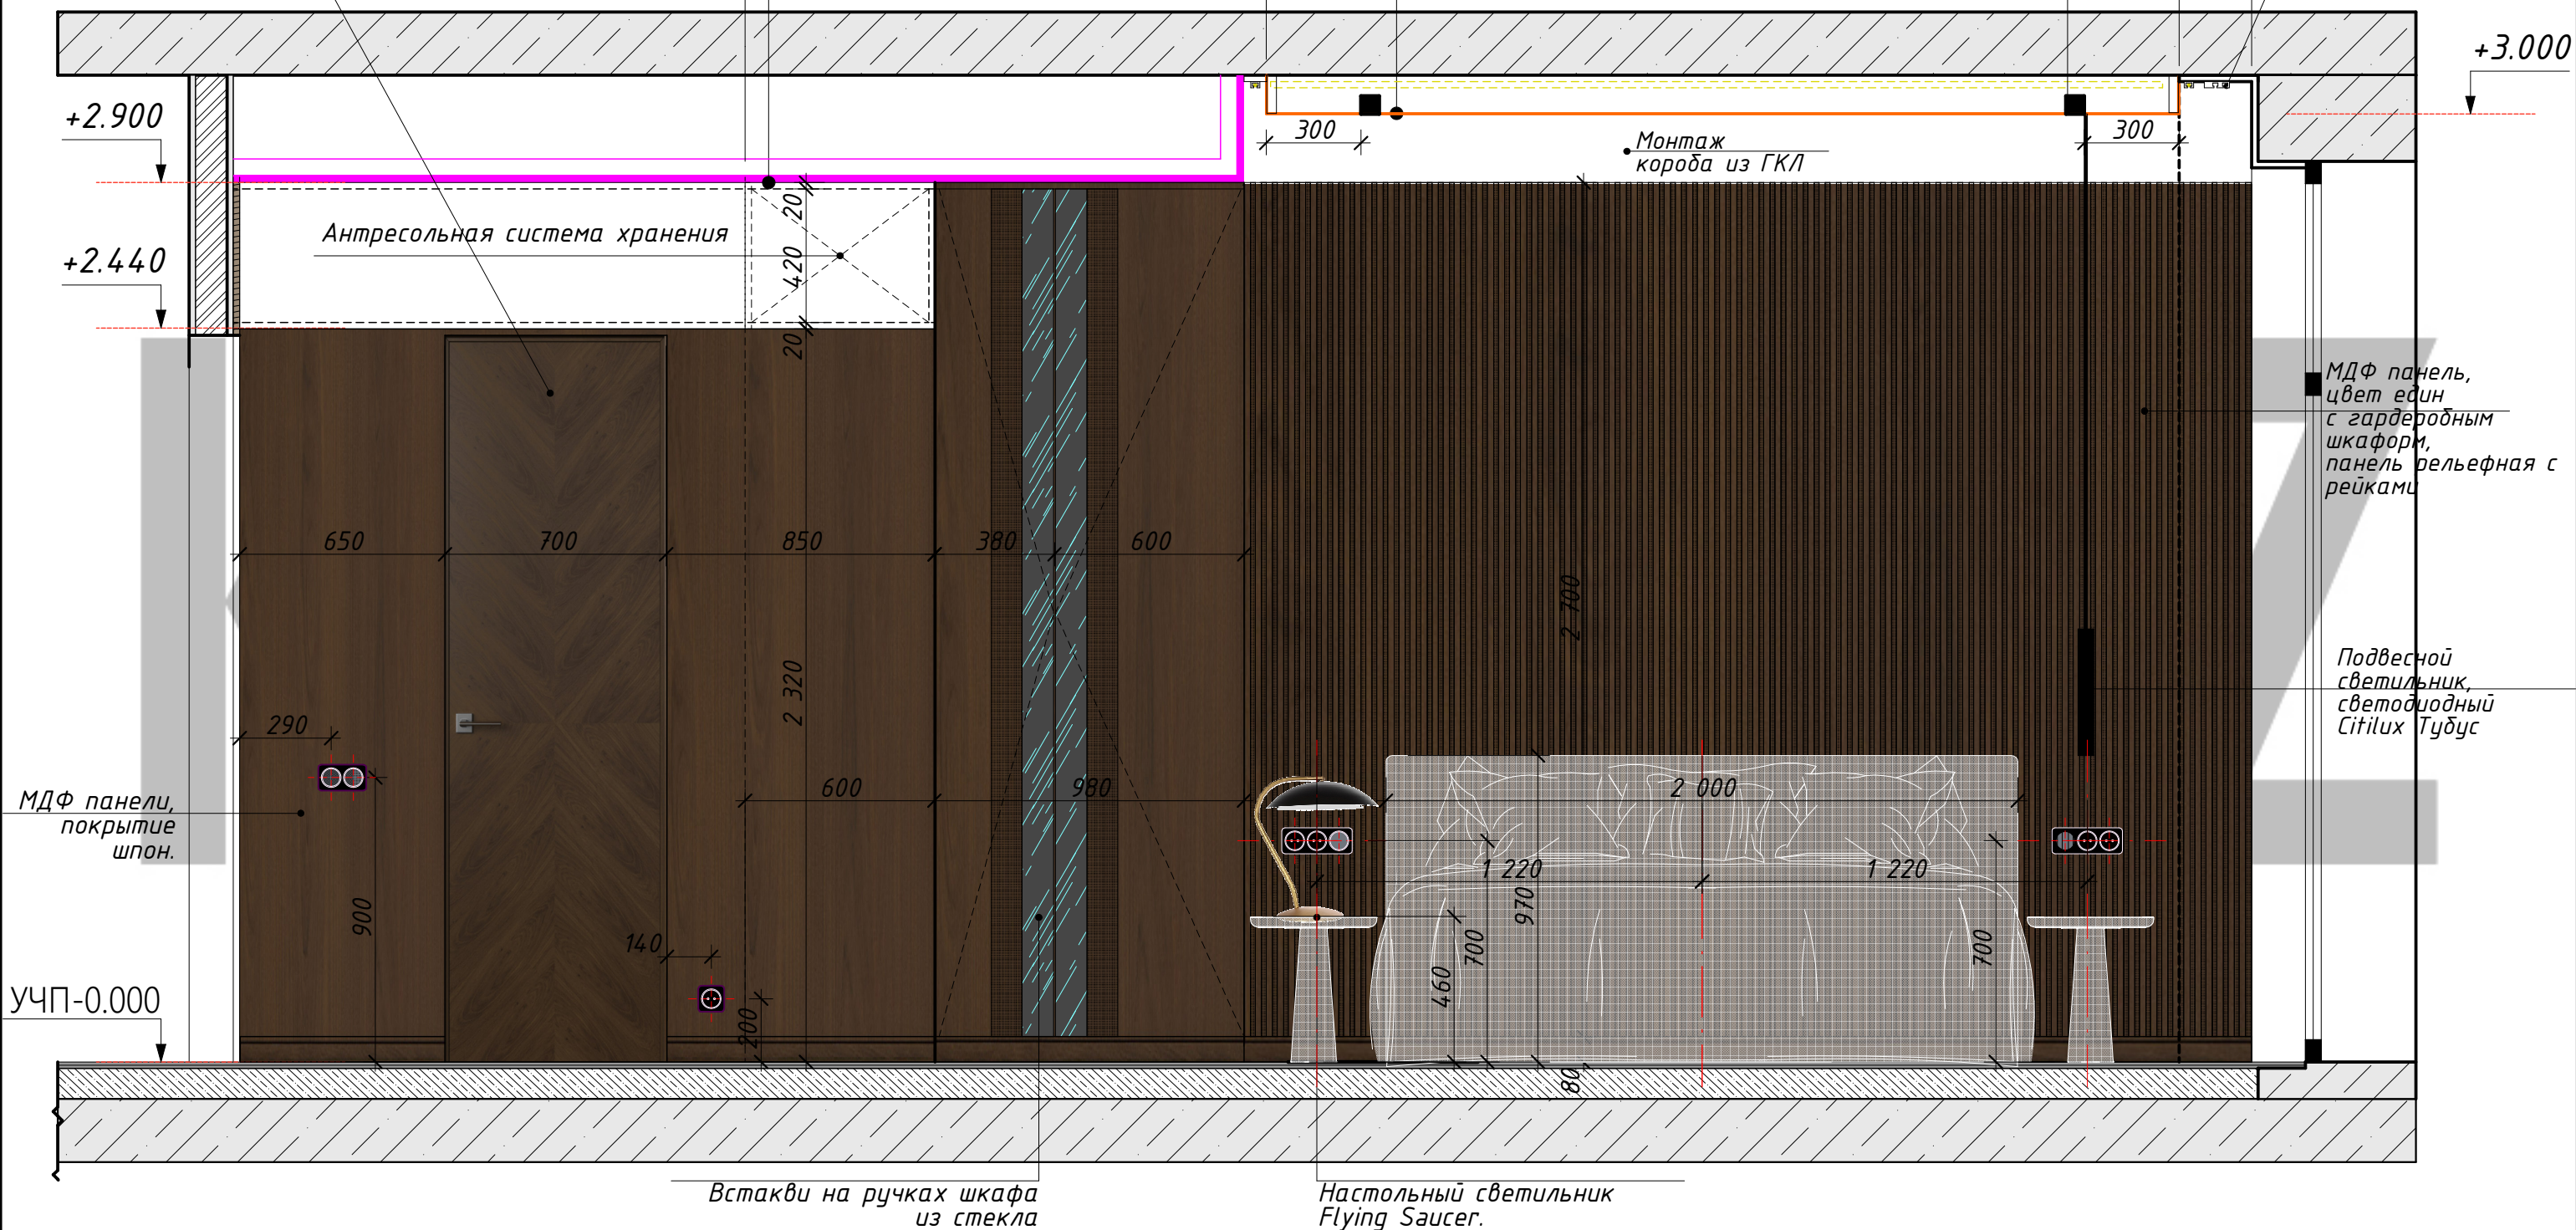

Развертка Ж-Ж
М 1:20

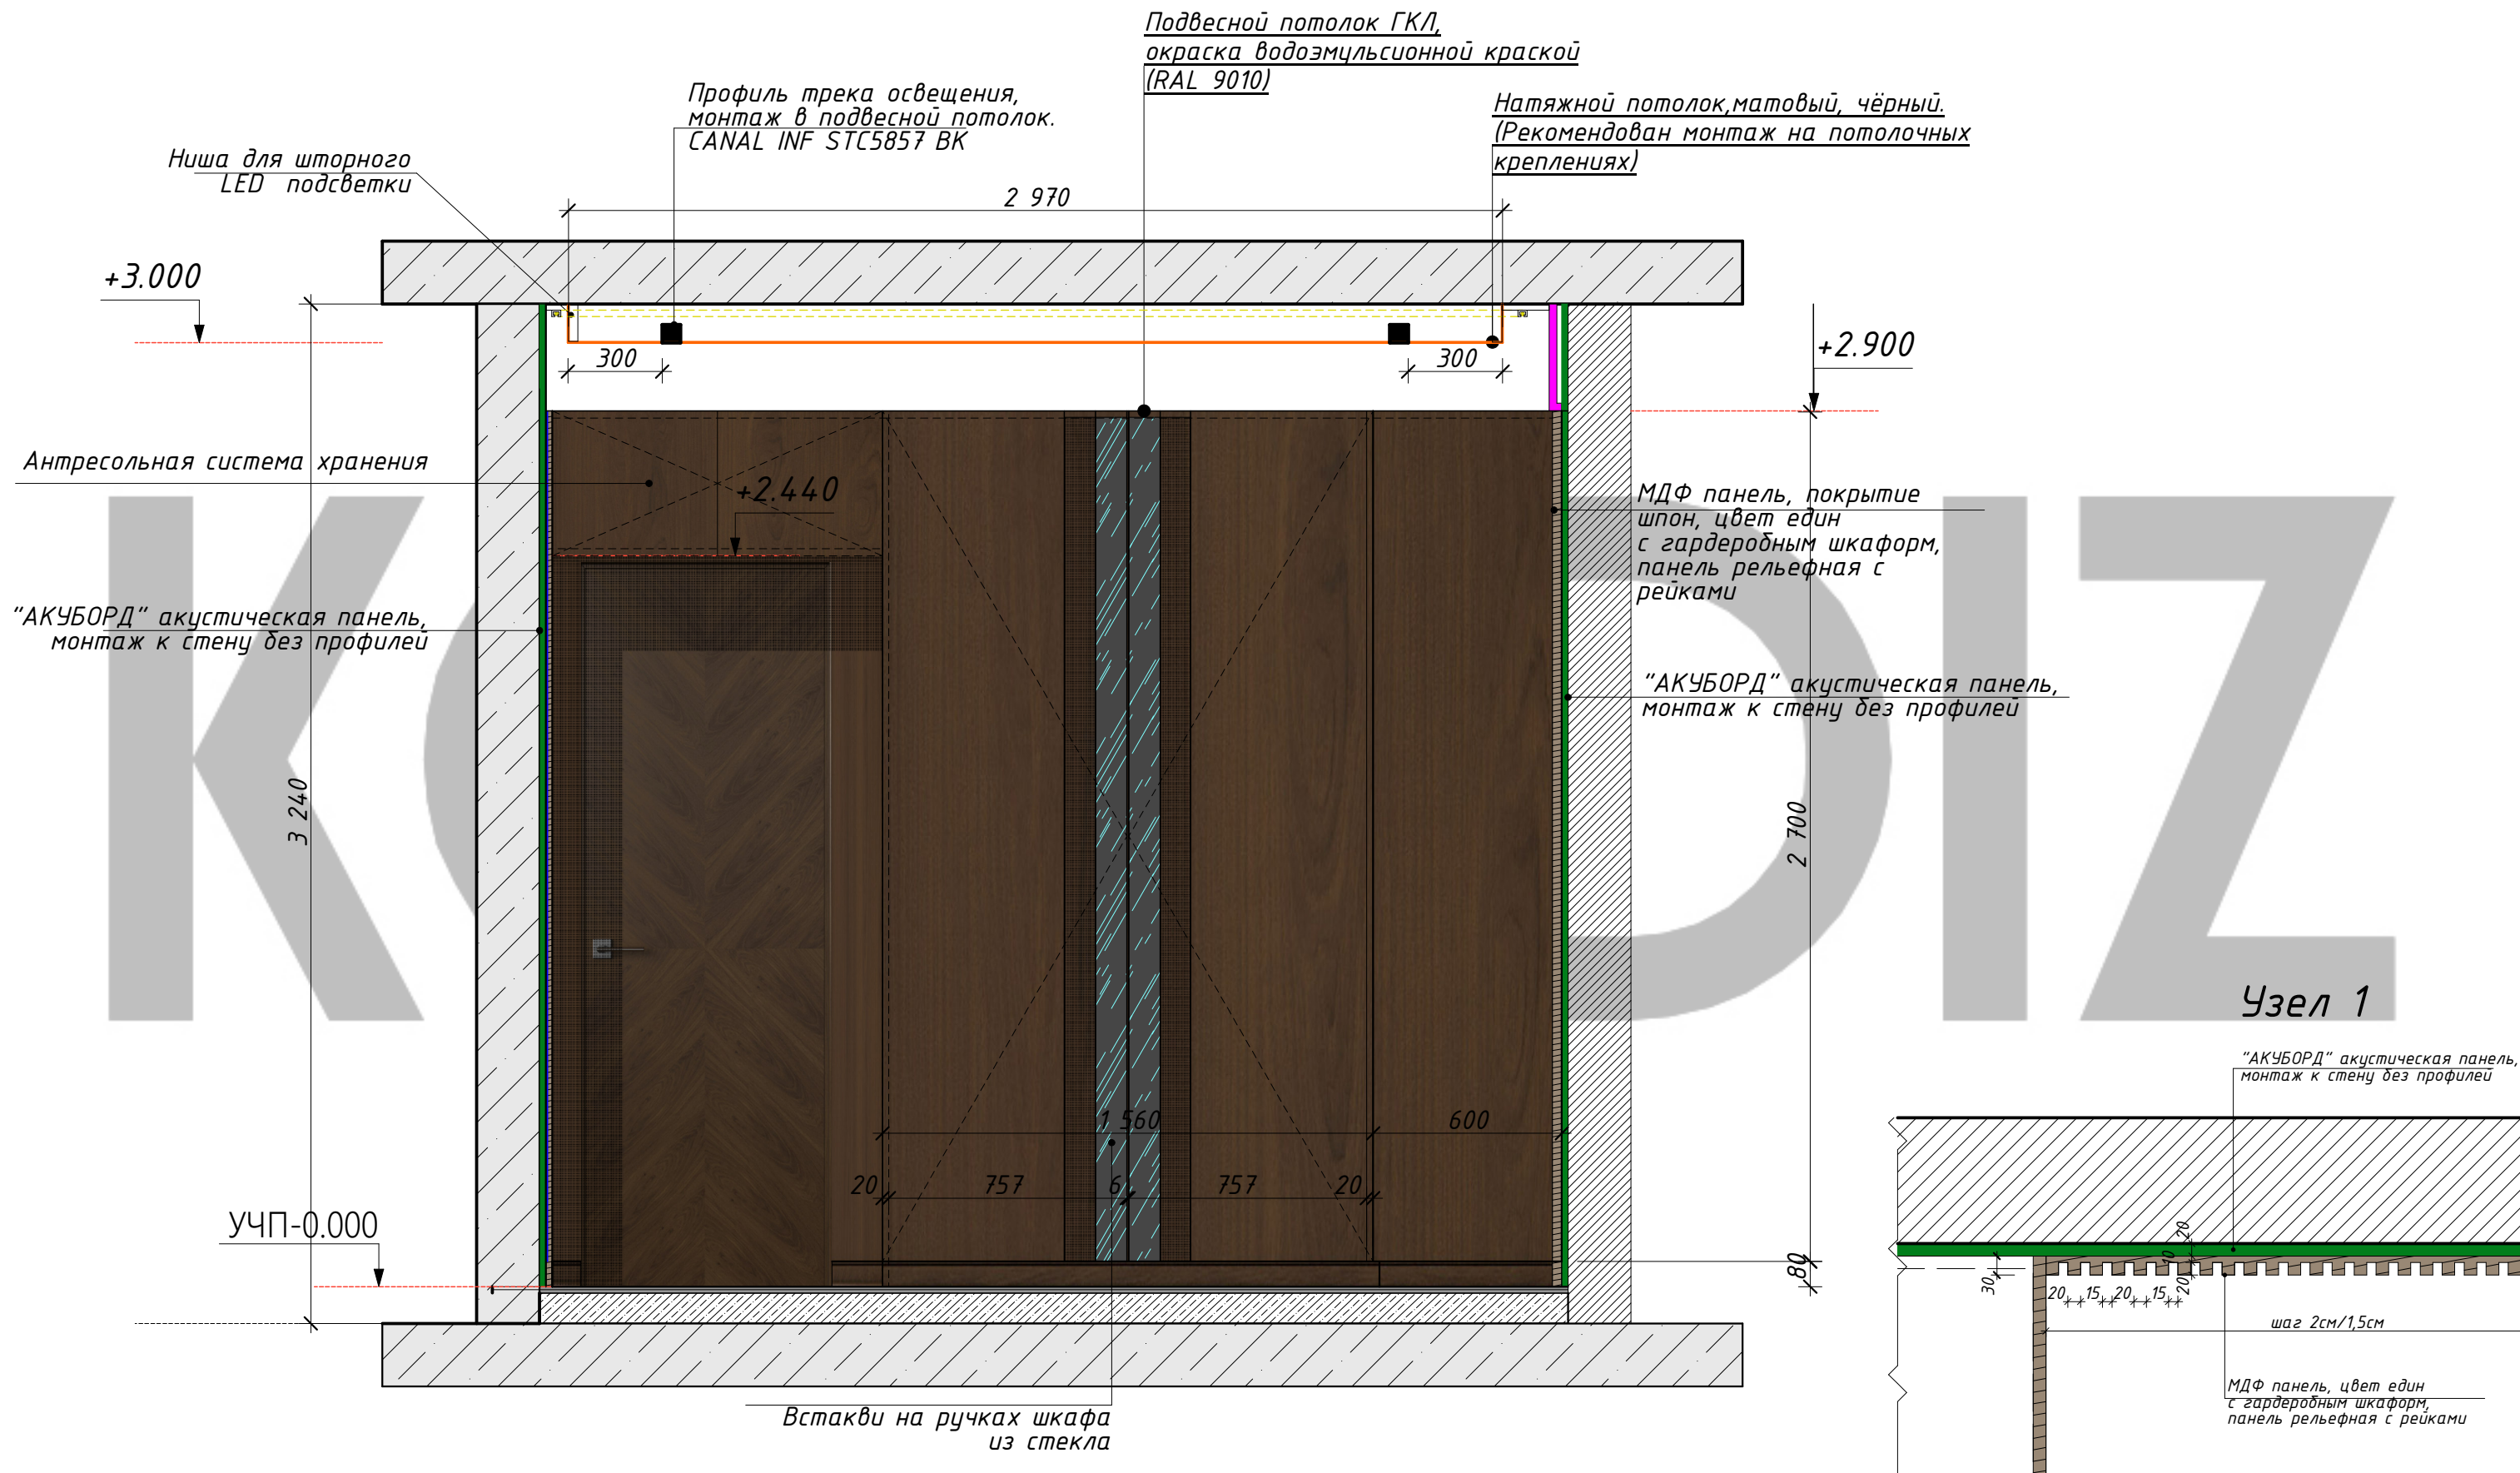



KODDIZ

Дизайн проект квартиры № 156, общей площадью 65 кв.м,
расположенная по адресу: ул.Архитектора Щусева д.2к3

Визуализация помещения №1.

18



KODDIZ

Дизайн проект квартиры № 156, общей площадью 65 кв.м,
расположенная по адресу: ул.Архитектора Щусева д.2к3

Визуализация помещения №2.

19



KODDIZ

Дизайн проект квартиры № 156, общей площадью 65 кв.м,
расположенная по адресу: ул.Архитектора Щусева д.2к3

Визуализация помещения №2
См. вместе с развёртками

KODDIZ



KODDIZ



KODDIZ

Дизайн проект квартиры № 156, общей площадью 65 кв.м,
расположенная по адресу: ул.Архитектора Щусева д.2к3

Визуализация помещения №3.

21



KODDIZ

Дизайн проект квартиры № 156, общей площадью 65 кв.м,
расположенная по адресу: ул.Архитектора Щусева д.2к3

Визуализация помещения №3.

21



KODDIZ

Дизайн проект квартиры № 156, общей площадью 65 кв.м,
расположенная по адресу: ул.Архитектора Щусева д.2к3

Визуализация помещения №4.

23



KODDIZ

Дизайн проект квартиры № 156, общей площадью 65 кв.м,
расположенная по адресу: ул.Архитектора Щусева д.2к3

Визуализация помещения №5.

24



KODDIZ

Дизайн проект квартиры № 156, общей площадью 65 кв.м,
расположенная по адресу: ул.Архитектора Щусева д.2к3

Визуализация помещения №6.

25



KODDIZ

Дизайн проект квартиры № 156, общей площадью 65 кв.м,
расположенная по адресу: ул.Архитектора Щусева д.2к3

Визуализация помещения №6.

26



KODDIZ

Дизайн проект квартиры № 156, общей площадью 65 кв.м,
расположенная по адресу: ул.Архитектора Щусева д.2к3

Визуализация помещения №6.

27